



VEDELSÖNNIKUMAHUTI 8000m<sup>3</sup>

Põhiplaan  
1:200

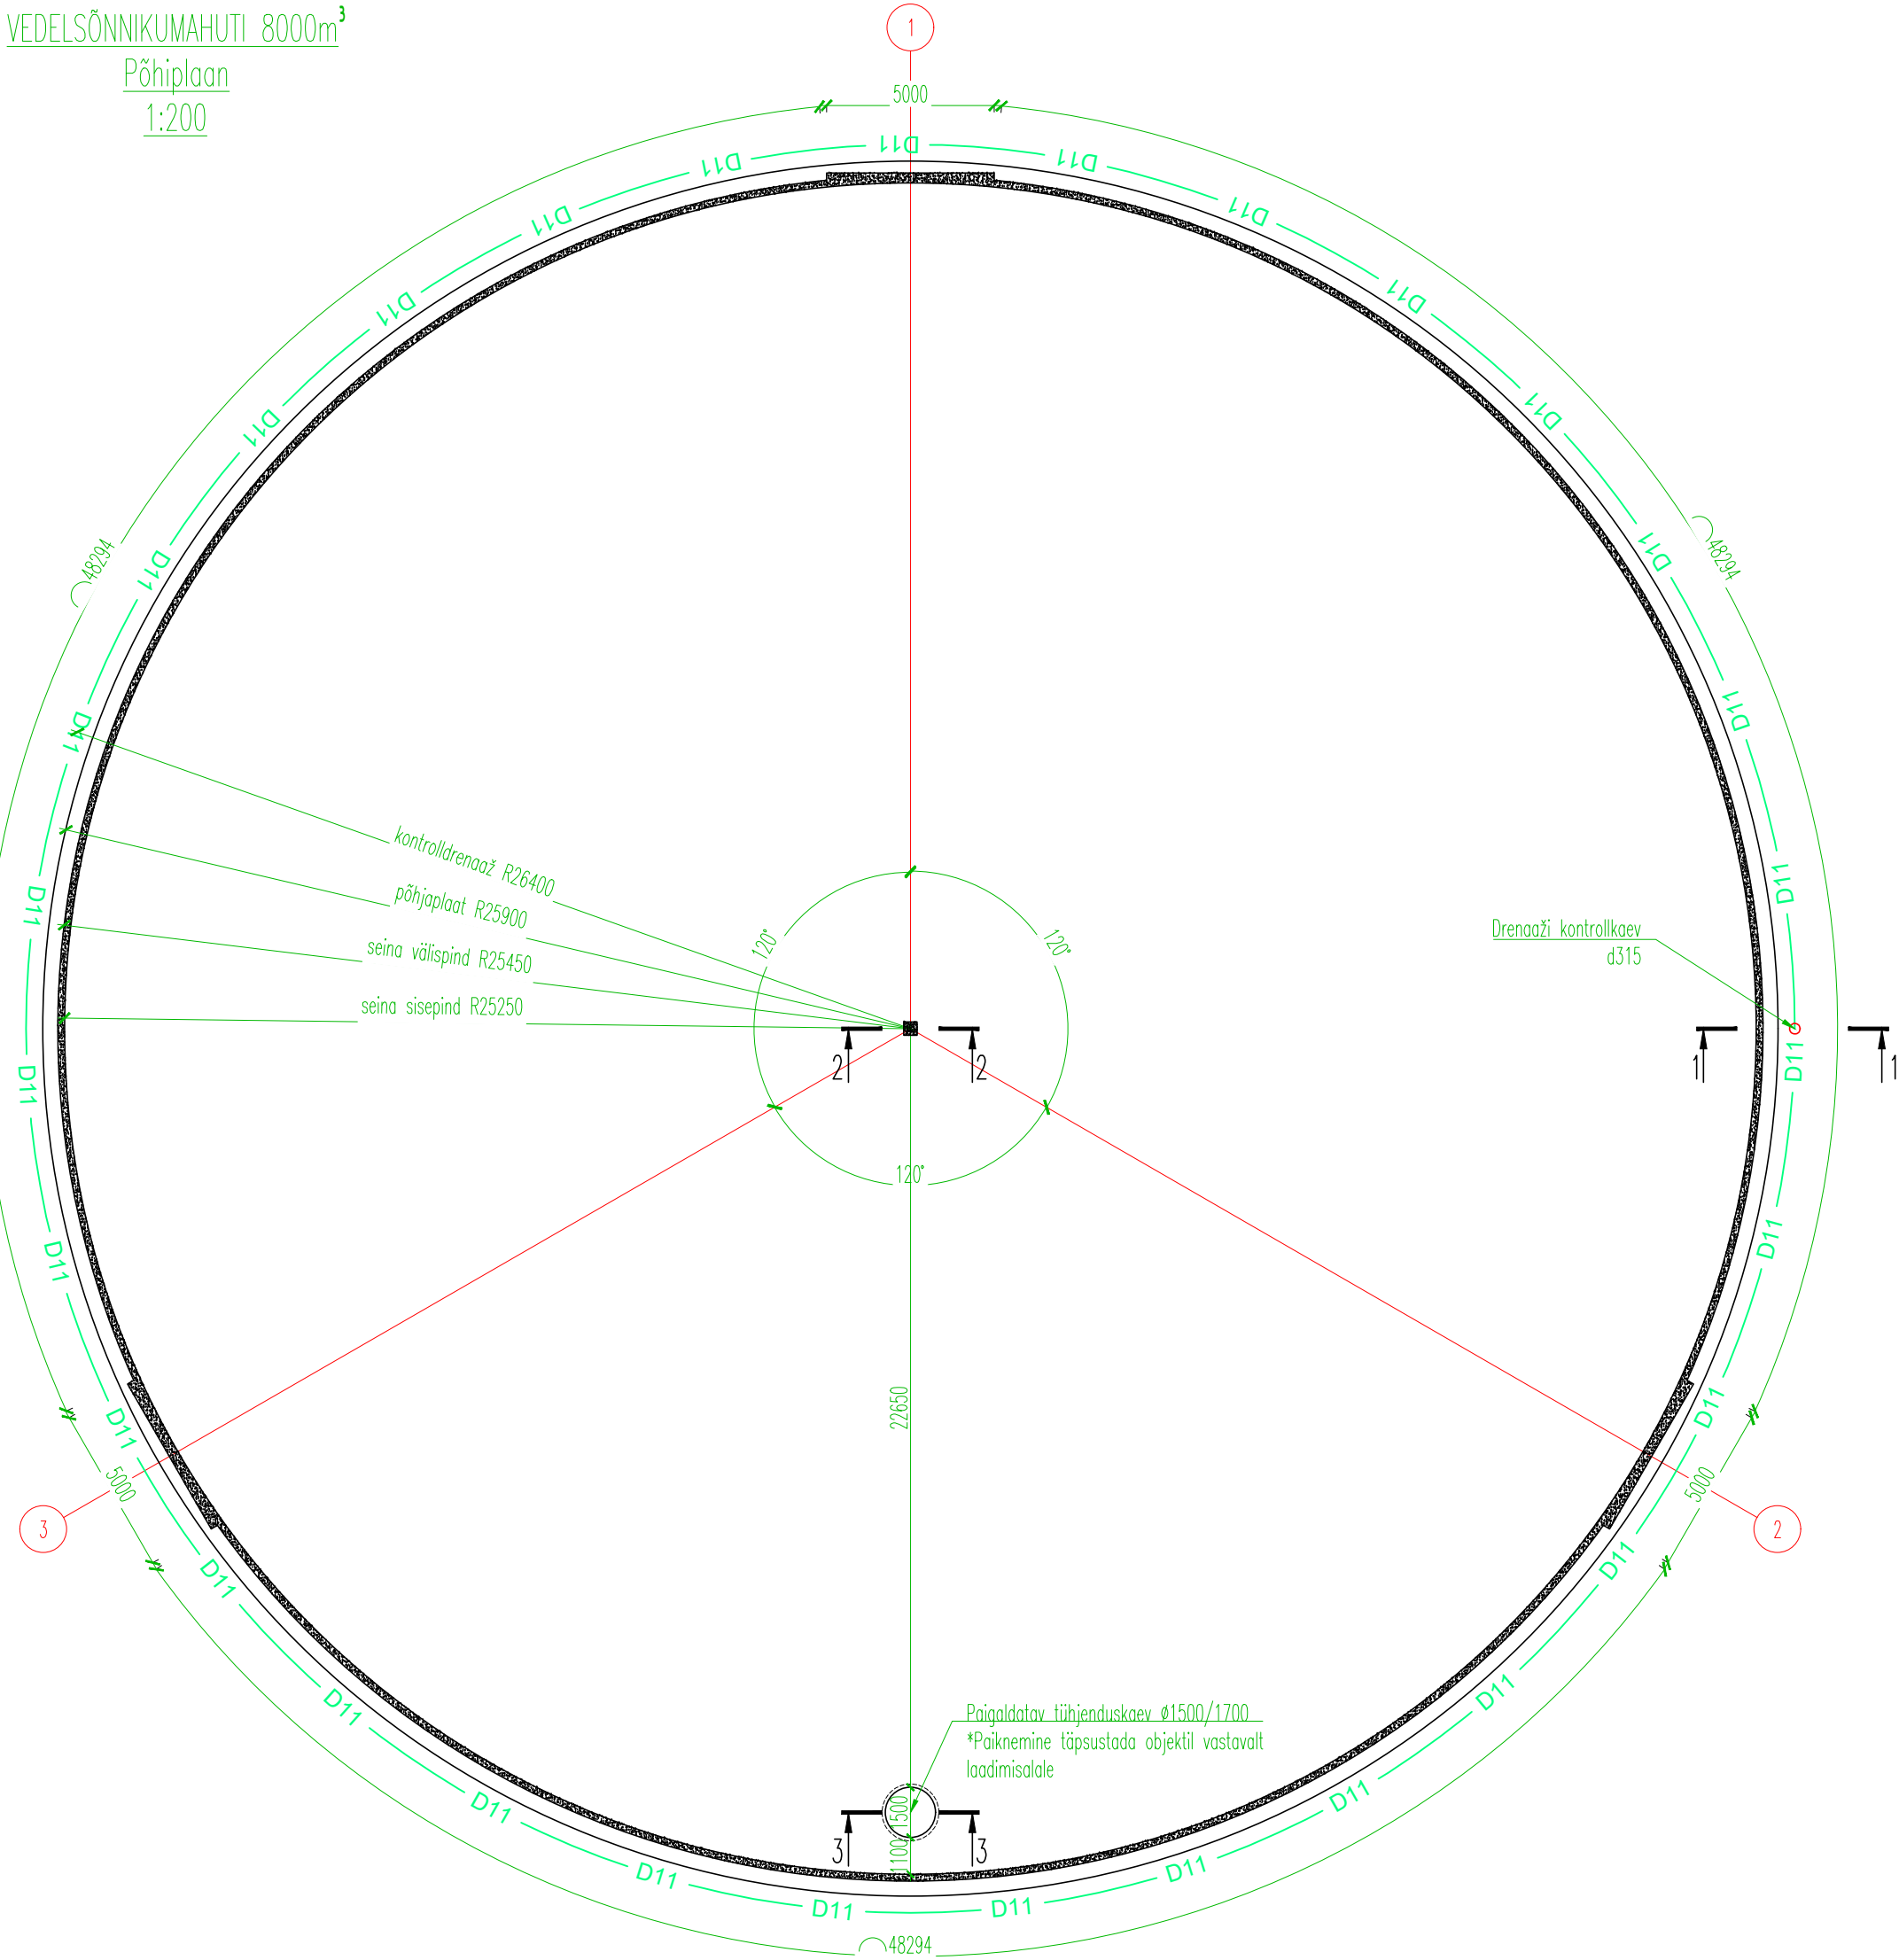


VEDELSÖNNIKUMAHUTI 8000m<sup>3</sup>

Lõige 1-1  
1:50

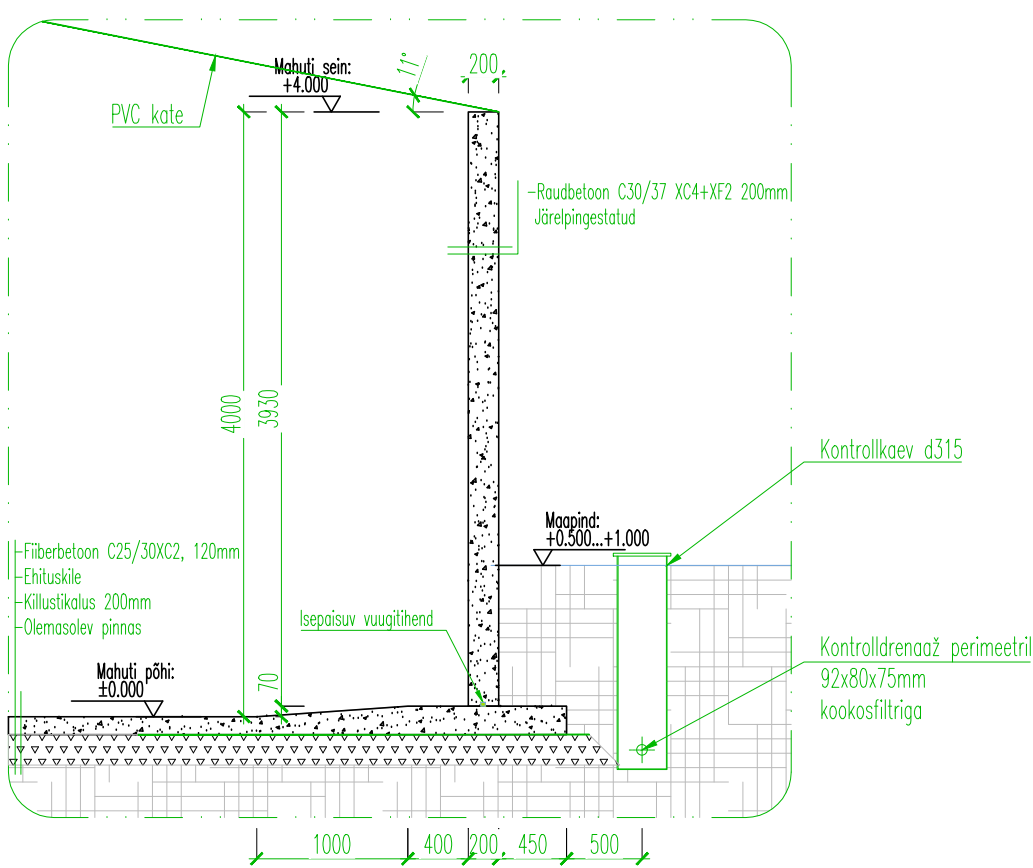


VEDELSÖNNIKUMAHUTI 8000m<sup>3</sup>

Lõige 3-3  
1:50

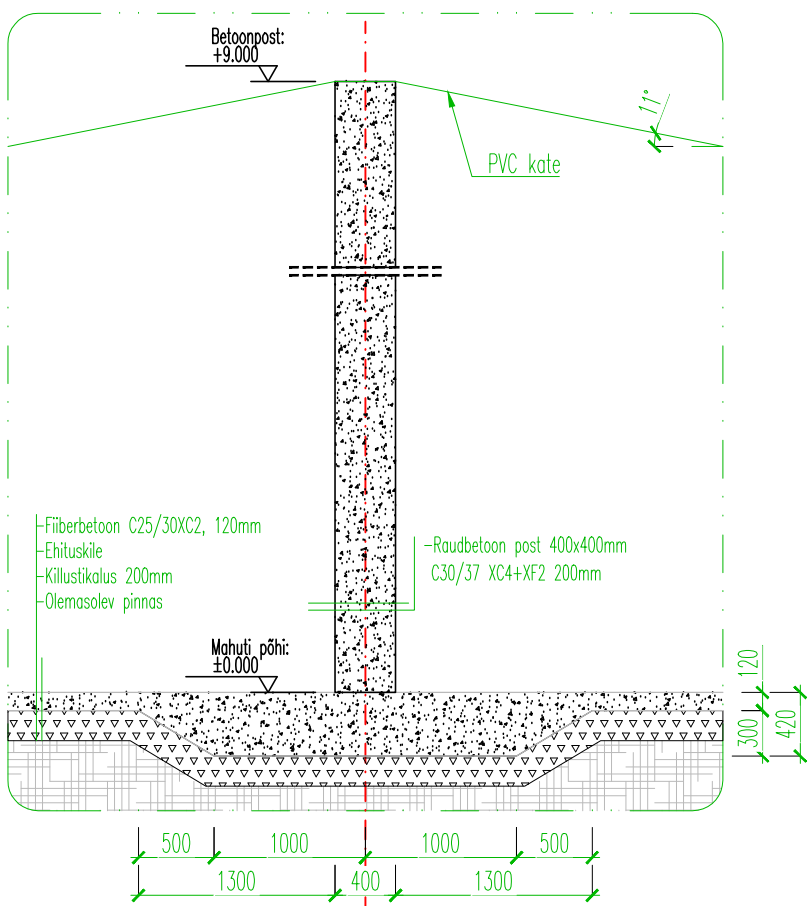

VEDELSÖNNIKUMAHUTI 8000m<sup>3</sup>

Lõige 2-2  
1:25

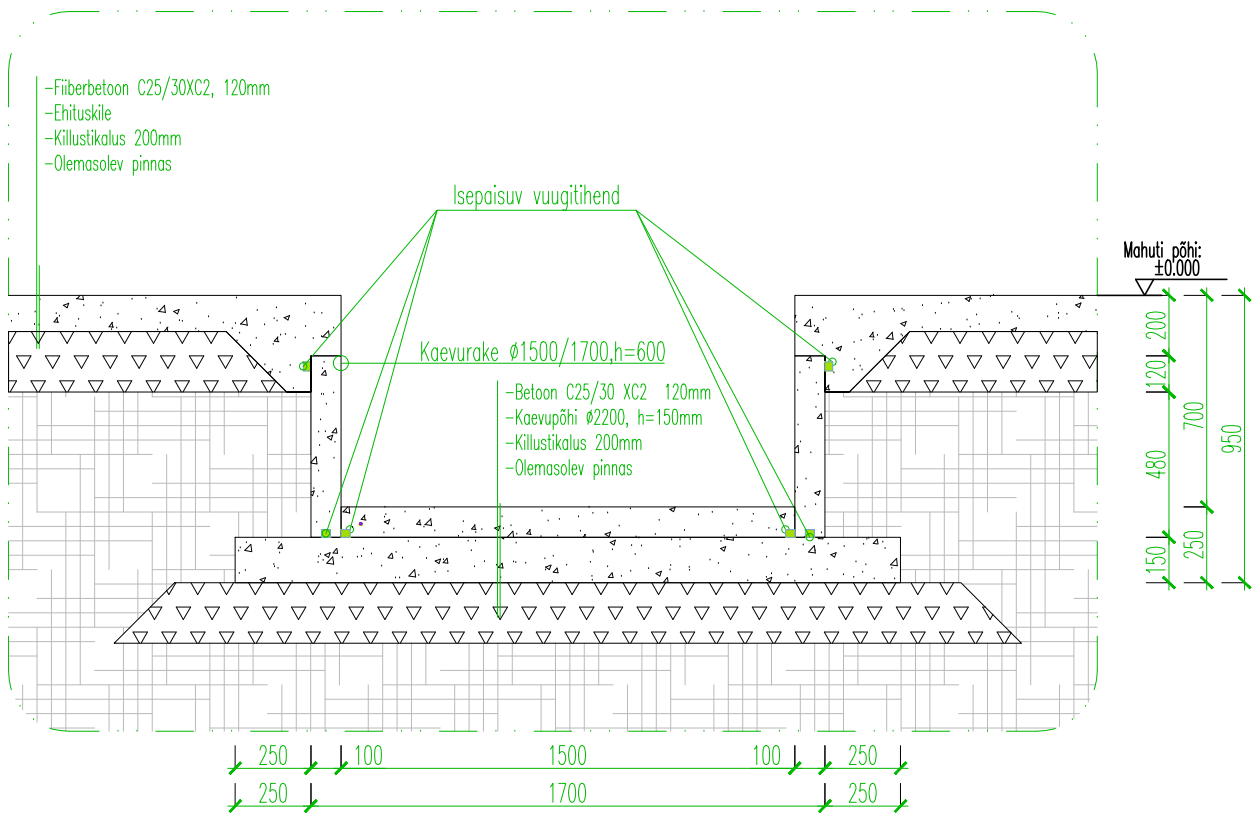


MÄRKUSED:

- KÕIK MÕÕDUD ON SUHTELISED;
- BETON:
  - seinad C30/37 XF2+XC4 (EN206-1:2000);
  - põhjaplaat Fiberbetoon C25/30 XC2 V/I=0,5,
- MAHUTI SEINAD JÄRELPINGESTATAKSE NAKKETA SEITSMETRAADILISE TROSSIGA, DETAILNE LAHENDUS ESITATAKSE TÖÖPROJEKTI STAADIUMIS;
- MAHUTI PÕHJAPLAADI ALLA RAJADA ALUS TIHENDATUD KILLUSTIKUST PAKSUSEGA 200 mm, MINIMAALNE LUBATUD KANDVUS E1>60MPa, TIHENDUSSUGE E<sub>max</sub>/E1≤2,2
- PÕHJAPLAADI ALLA PAIGALDA ÜLEKATTES KILE
- MAHUTI SEIN EHIATAKSE 1,2 m PIKKUSTEST KILPIDEST;
- MAHUTI KAETAKSE PVC KATTEGA VÄLIMAKS HAIKU LEVIKUT JA SADEMETE SATTUMIST MAHUTISSE
- MAHUTI PLAAINLINE ASETUS NÄIDATUD ASENDPLAANIL

VEDELSÖNNIKUMAHUTI 8000m<sup>3</sup>

Vaade  
1:200

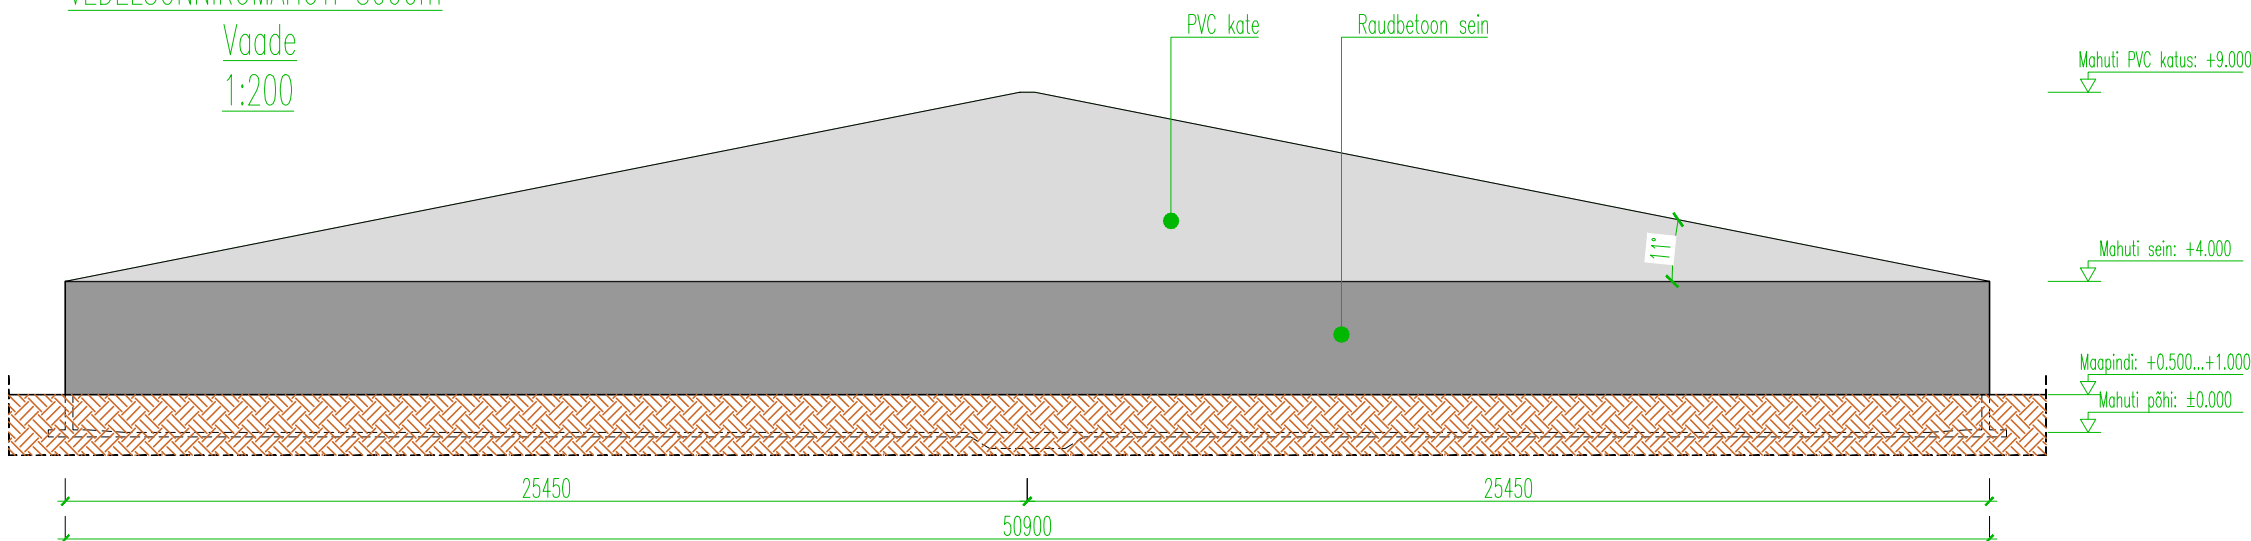

|   |                                                |                                                              |               |
|---|------------------------------------------------|--------------------------------------------------------------|---------------|
| Address   | Jõgeva mk, Jõgeva vald, Vaidavere küla, Kiisli | Stadium                                                      | PP            |
| Tellija   | Paunvere Agro OÜ                               | Joonise nimi                                                 | Mõõtkava      |
| Ehitusprojekt   | Vedelsõnnikumahuti<br>V=8000m <sup>3</sup>     | Vedelsõnnikumahuti<br>Põhiplaan; Vaade; Lõige 1-1, 2-2, 3-3; | 1:200<br>1:50 |
|  <b>Pekko Projekt OÜ</b><br>Tööstuse 4-1, Turba alevik, Saue vald, Harjumaa<br>reg. nr. 12234045 | Tauri Terasmaa                                 | Kuupäev                                                      | 03.12.2018    |
|   | Aivar Aedmaa                                   | Joonise nr<br>VH-1.0.1                                       | Formaat<br>A2 |
| Töö nr   | P1858-3                                        | Joonise nr                                                   | VH-1.0.1      |