



Nr	X	Y
1'	6 476 509.46	646 485,18
2'	6 476 199.06	647 813,85
3'	6 476 133.04	647 876,68
4'	6 476 122.00	647 930,85
5'	6 476 014.67	647 971,03
6'	6 475 844.86	648 102,57
7'	6 475 729.35	648 171,27
8'	6 475 647.64	648 106,27
9'	6 475 370.84	648 104,1
10'	6 475 289.34	648 076,41
11'	6 475 317.69	647 870,15
12'	6 475 319.33	647 858,54
13'	6 475 319.79	647 855,24
14'	6 475 324.08	647 782,15
15'	6 475 389.89	647 190,64
16'	6 474 509.51	647 136,52
17'	6 474 062.55	647 077,60
18'	6 474 396.40	647 043,20
19'	6 474 570.07	646 474,07
20'	6 474 653.65	646 180,06
21'	6 474 650.38	646 180,48
22'	6 474 681.76	646 070,35
23'	6 474 633.60	646 008,12
24'	6 474 640.44	645 984,49
25'	6 474 643.59	645 985,41
26'	6 474 755.16	645 598,08
27'	6 474 686.61	645 578,13
28'	6 474 614.64	645 516,23
29'	6 474 614.28	644 932,26
30'	6 475 282.41	645 122,78
31'	6 475 129.95	646 092,05

№	X	Y
1	6 476 449.93	646 520.21
2	6 476 133.04	647 876.68
3	6 476 022.20	647 930.85
4	6 476 014.67	647 971.03
5	6 475 844.84	648 102.55
6	6 475 729.35	648 171.27
7	6 475 467.64	648 106.27
8	6 475 370.84	648 104.41
9	6 475 289.34	648 076.10
10	6 475 317.69	647 870.15
11	6 475 319.33	647 858.54
12	6 475 319.79	647 855.24
13	6 475 324.08	647 782.15
14	6 475 398.89	647 190.64
15	6 475 002.01	647 136.52
16	6 474 569.55	647 077.60
17	6 474 396.40	647 043.20
18	6 474 570.07	646 474.07
19	6 474 653.65	646 180.06
20	6 474 650.38	646 180.48
21	6 474 681.76	646 070.35
22	6 474 633.60	646 008.12
23	6 474 640.44	645 984.49
24	6 474 643.59	645 985.41
25	6 474 755.16	645 598.08
26	6 474 686.61	645 578.13
27	6 474 461.64	645 516.23
28	6 474 601.64	644 980.65
29	6 475 226.14	645 158.73
30	6 475 073.68	646 128.00

Pindala 299,58 ha

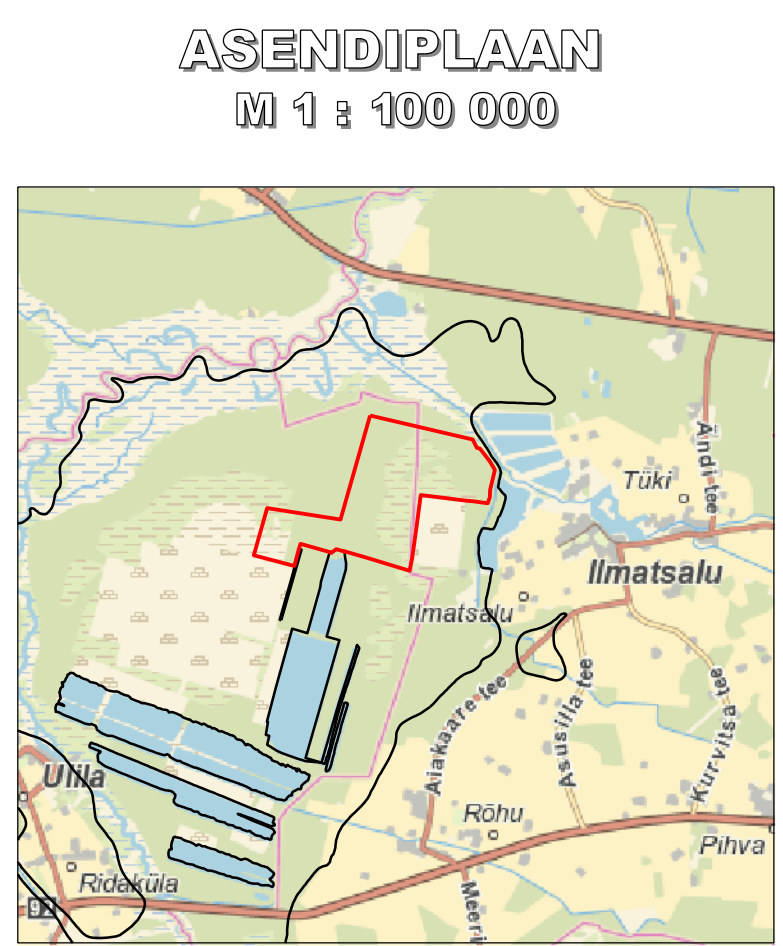

Kaardilehed nr 543 Kolga-Jaani, 544 Tartu

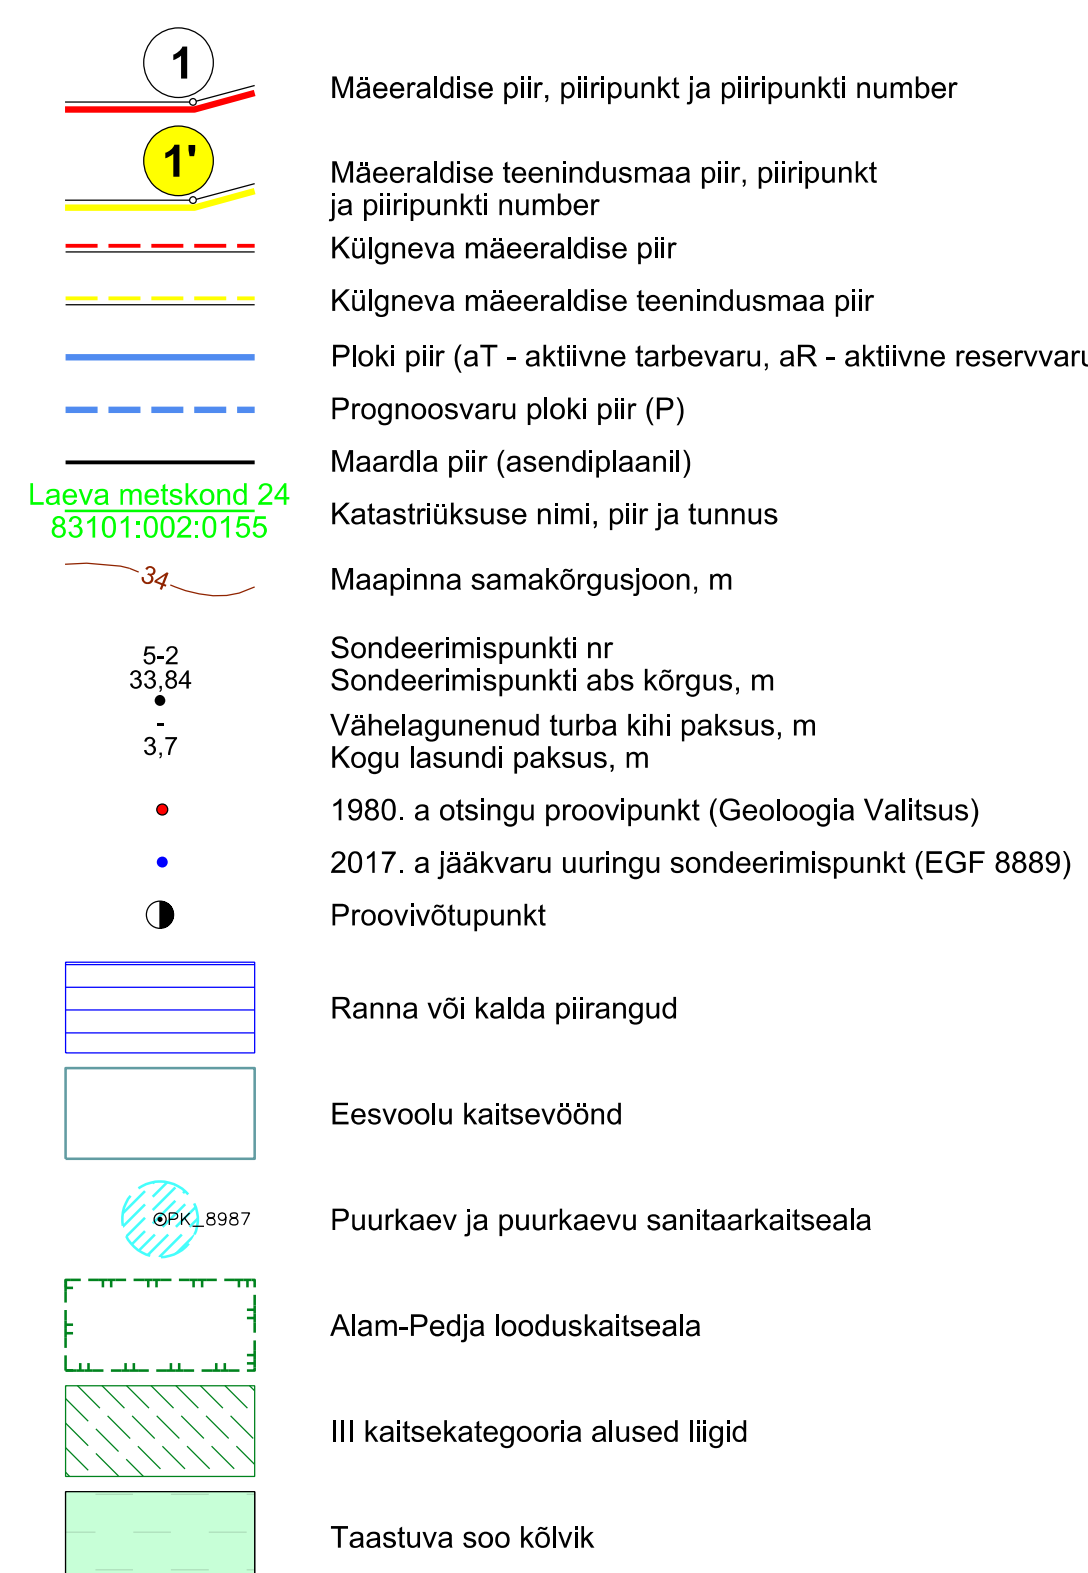

Märkused:

1. Koordinaadid L-Est 97 süsteemis, kõrgused EH2000 süsteemis.
2. Asendiplaan: Maa-ameti X-GIS kaardirakendus.
3. Plaani koostamisel on kasutatud:
 - Maa-ameti väljastatud katastriskuste piirandmeid (seisuga 15.11.2021);
 - Maa-ameti väljastatud kitsenduste andmed (seisuga 17.01.2022).
4. Kasutatud tarkvara: Bentley PowerCivil for Baltics V8i (Ittsets: 70000661800020).

Kogu ala hõlmab maaparendussüsteemi hoiuala (Tellijä ja Ilmatsalu turbaraba (PP-274)).

Objekti nimetus ja aadress		Joonise sisu	
Ulila III turbatootmisala Elva vald ja Tartu linn, Tartu maakond		Korrastatud ala plaan	
Loa omanik	Aktsiaselts Tootsi Turvas Pärnu maakond, Pärnu linn, Papiniidu tn 5 - Büroomaja 1, 80010 info@tootsiturvas.ee	Joonise nr	3 / 3
		Mõõtka	1 : 5 000
 OÜ Inseneribüroo STEIGER Männiku tee 104, 11216 Tallinn +372 668 1011, info@steiger.ee	Koostas	Epp Kuslap <i>(korrastatud digitaalselt)</i>	Kuupäev 19.09.2022
	Kinnitas	Erki Vaguri <i>(korrastatud digitaalselt)</i>	Töö nr 22/4112