




vaade lõunast

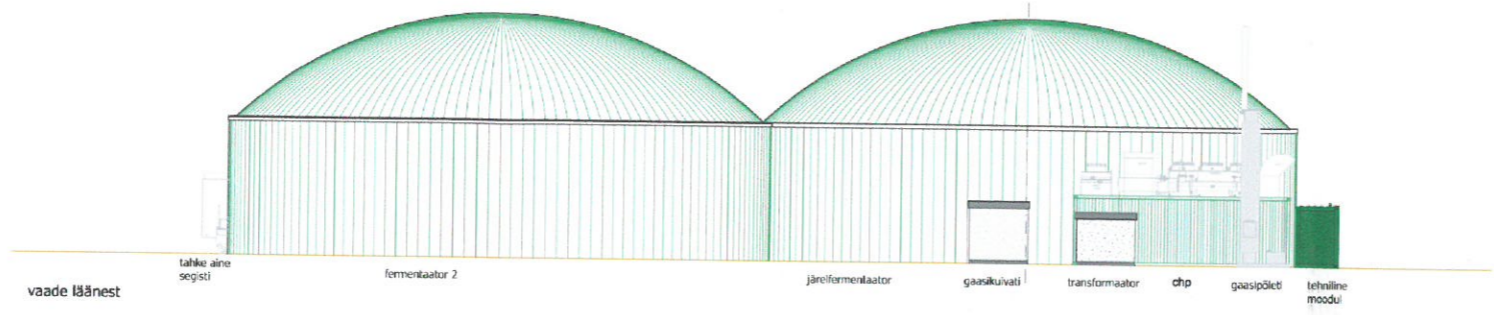


vaade läänest

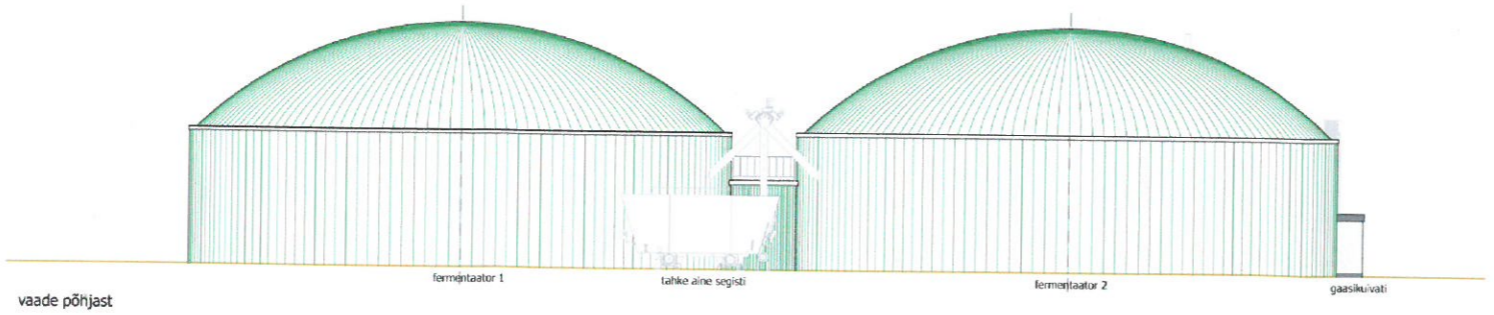

vaade põhjast

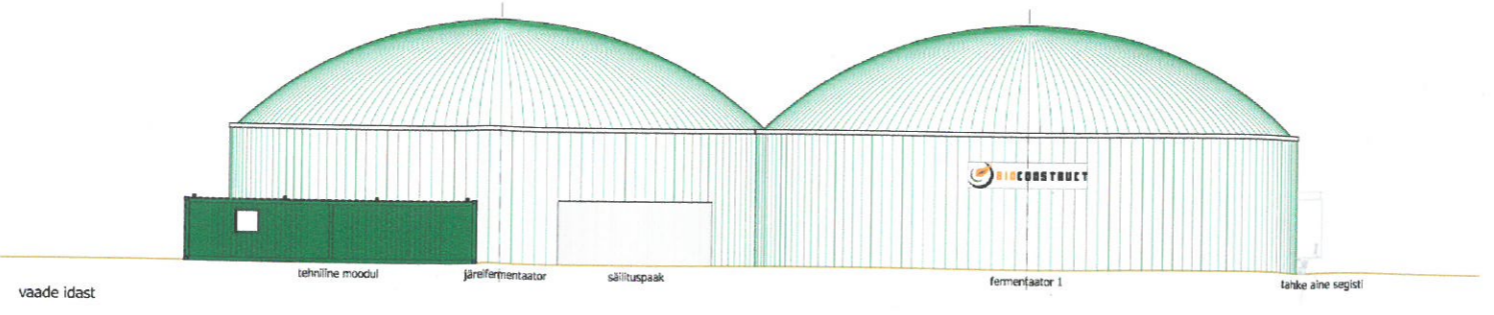

vaade idast



<p>ehituse omanik: OÜ Nefje Energia (Energiat) Estonia pst 1/3 10143 Tallinn Eesti telefon: +372 6409080 faks: +372 6409093</p>	<p>ehitajaks koostaja: BioConstruct GmbH Wellingerstr. 54 49328 Meile Saksamaa telefon: +49 5226 / 5932-0 faks: +49 5226 / 5932-11</p>	
ehituse asukoht:		
Vinni biogaasitehase ehitus		
Vaated		
Tähtsimeid andmeid:		
projekti nr / esimesi nr:	ehitaja:	joonestusele suurus:
B200807 / G 02	1 : 100	DIN A0
joonestaja:	kuupäev:	nimetus:
	28.06.2008	S. Kõrvek
muudetud:		