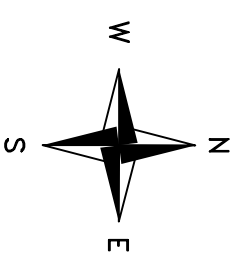
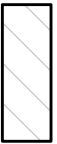

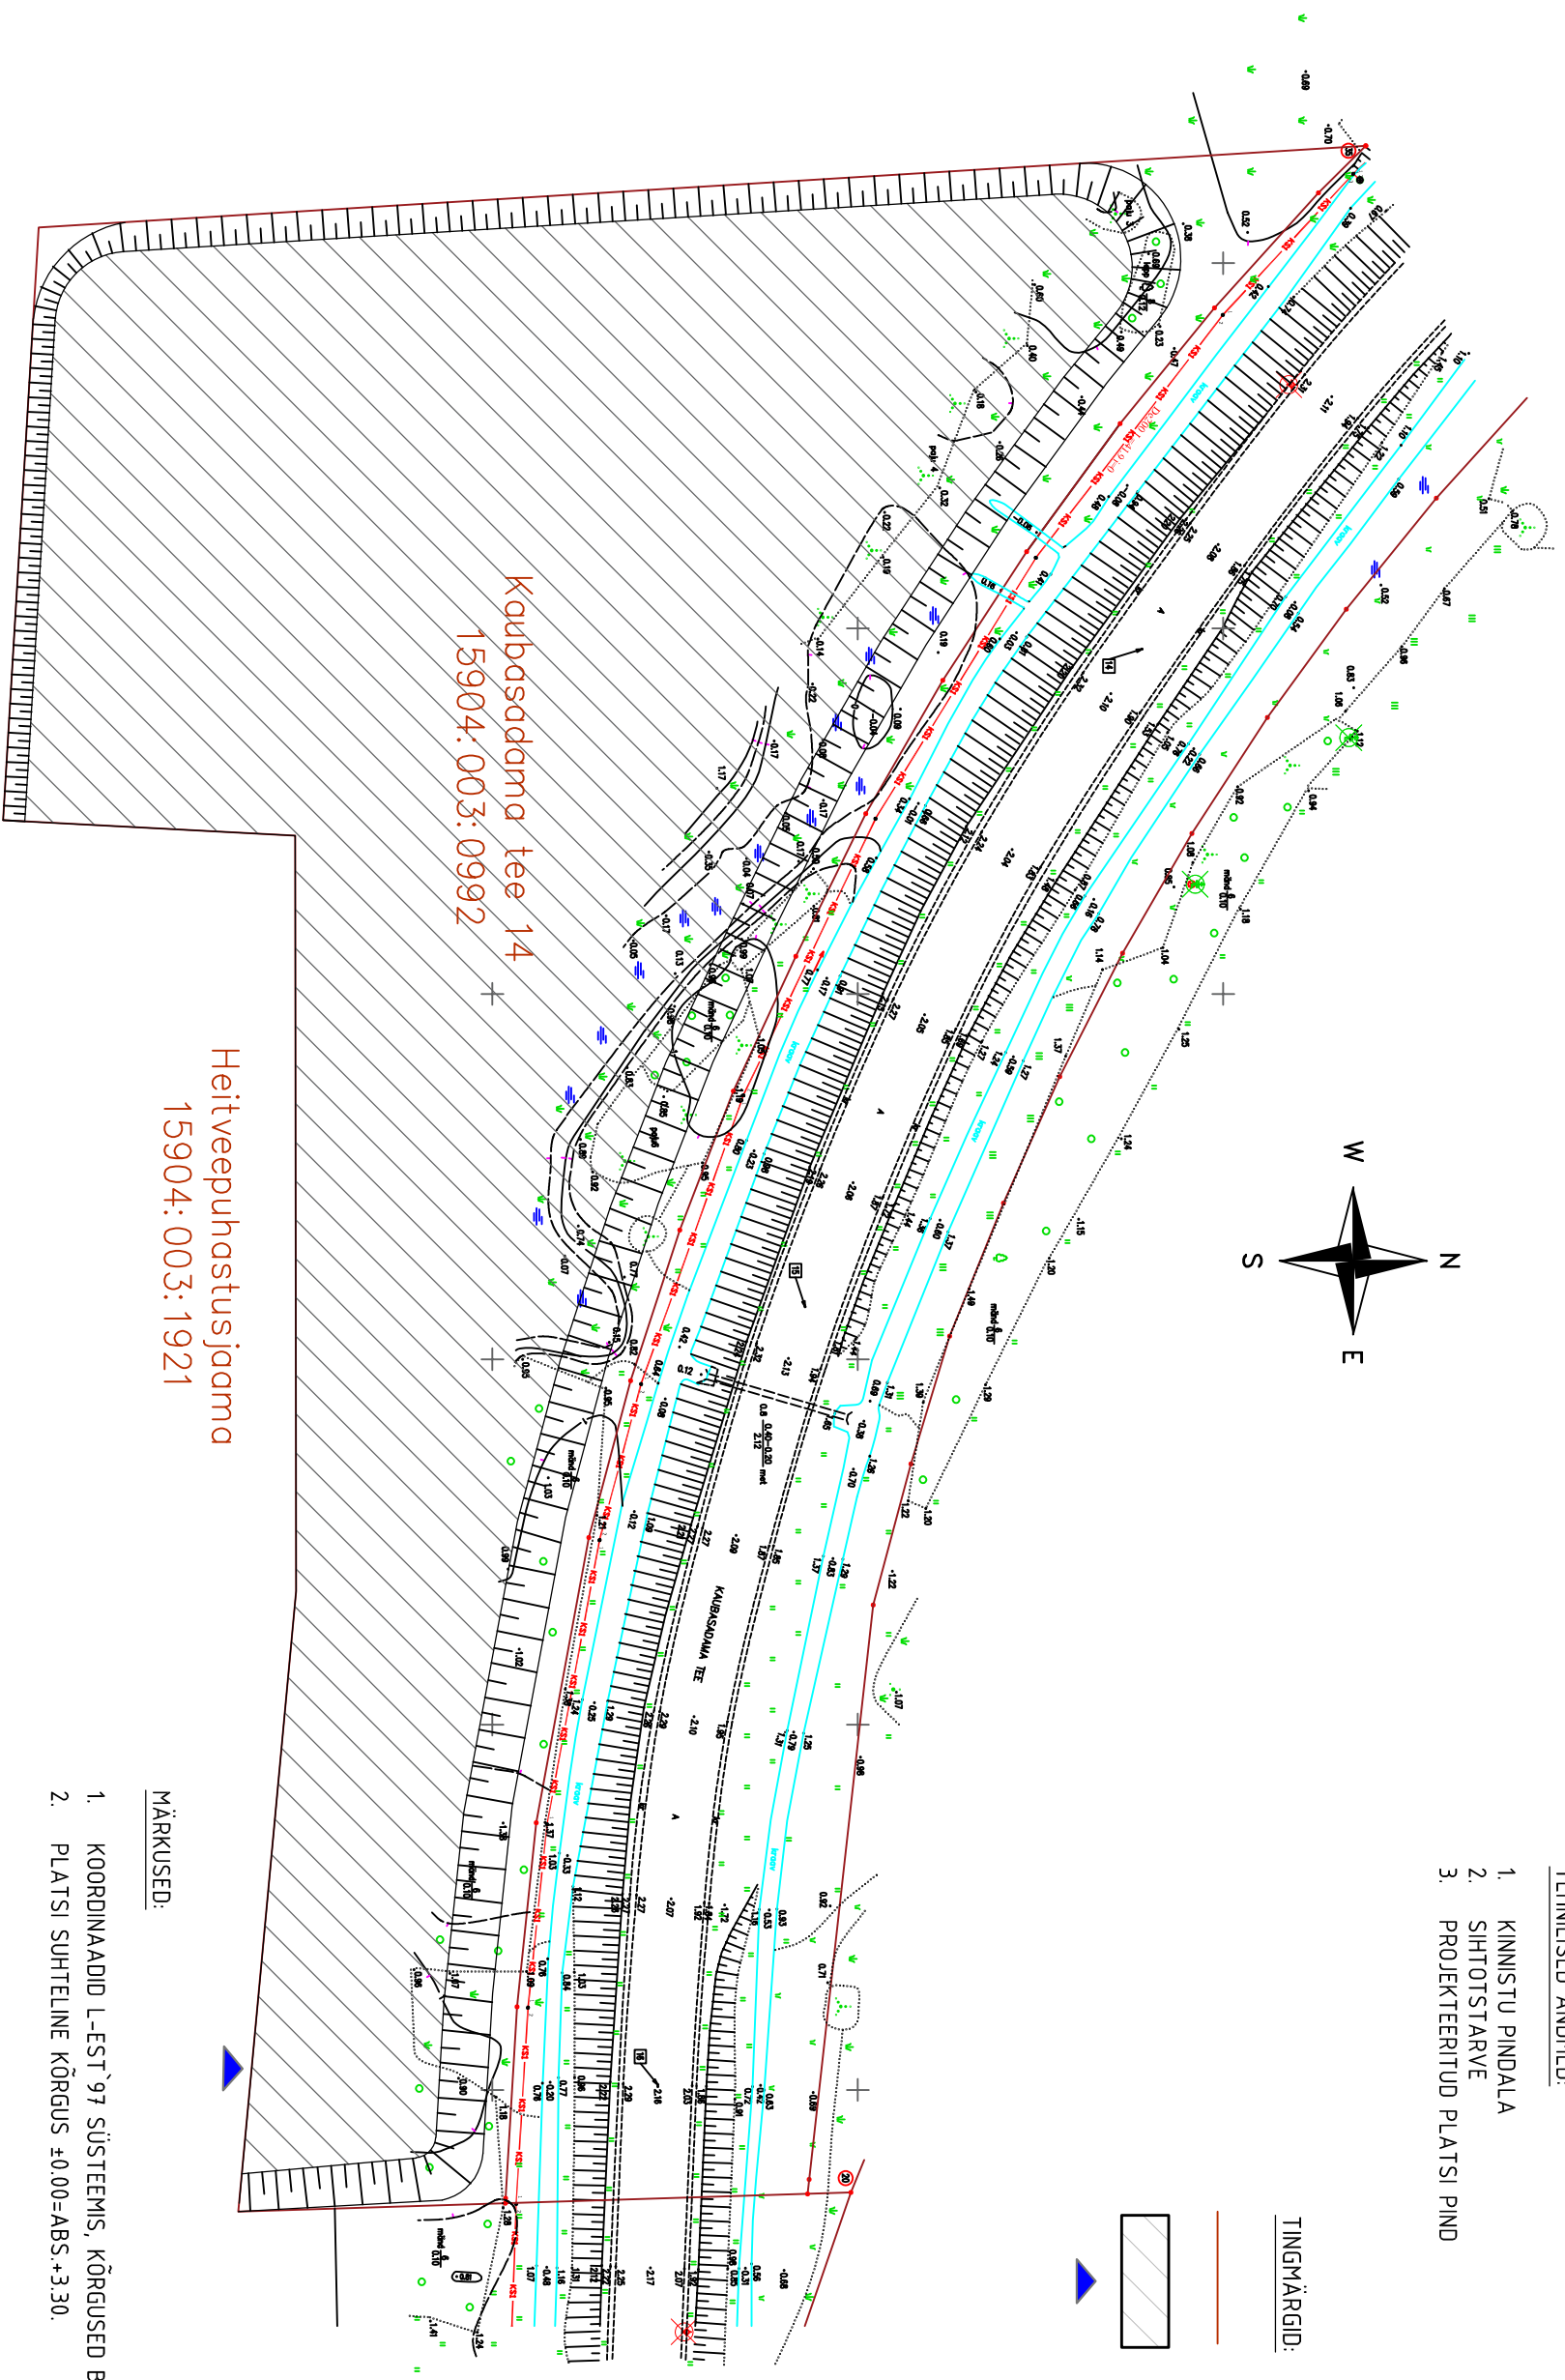


- TEHNILISED ANDMED:
1. KINNISTU PINDALA 2.11ha
 2. SIHOTSTARVE 100% MAATULUNDUSMAA
 3. PROJEKTEERITUD PLATSI PIND 1.72ha



TINGMÄRGID:


-  KATASTRIRÜKSUSE PIIR
-  PROJEKTEERITUD PLATS
-  JUURDEPÄAS KINNISTULE



Kaubasadama tee 14
15904.003.0992

Heitveepuhastusjaama
15904.003.1921

- MÄRKUSED:
1. KOORDINAADID L-EST`97 SÜSTEEMIS, KÕRGUSED BALTI SÜSTEEMIS.
 2. PLATSI SUHTELINE KÕRGUS ±0.00=ABS.+3.30.

Muudatus	Selgitus	Muudatuse tegi	Kuupäev
		LAOPLATS	
 <p>TÜRI, PAIDE 5B-29, 72713 MTR. NR. EEP003527 REG. NR. 12929712</p>		<p>Tellijä: TEEMANTLÕIKED OÜ</p> <p>Projekt: KAUBASADAMA TEE 14, PAPSARE KÜLA AUDRU VALD, PÄRNU MAAKOND</p>	
Projektijuh	Ü. Severev	100% nr.	45-16
Teostas	Ü. Severev	leht	AS-4-01
Kuupäev	21.11.2016	Mastikava	1
		1:1000	Stoodium
			EP