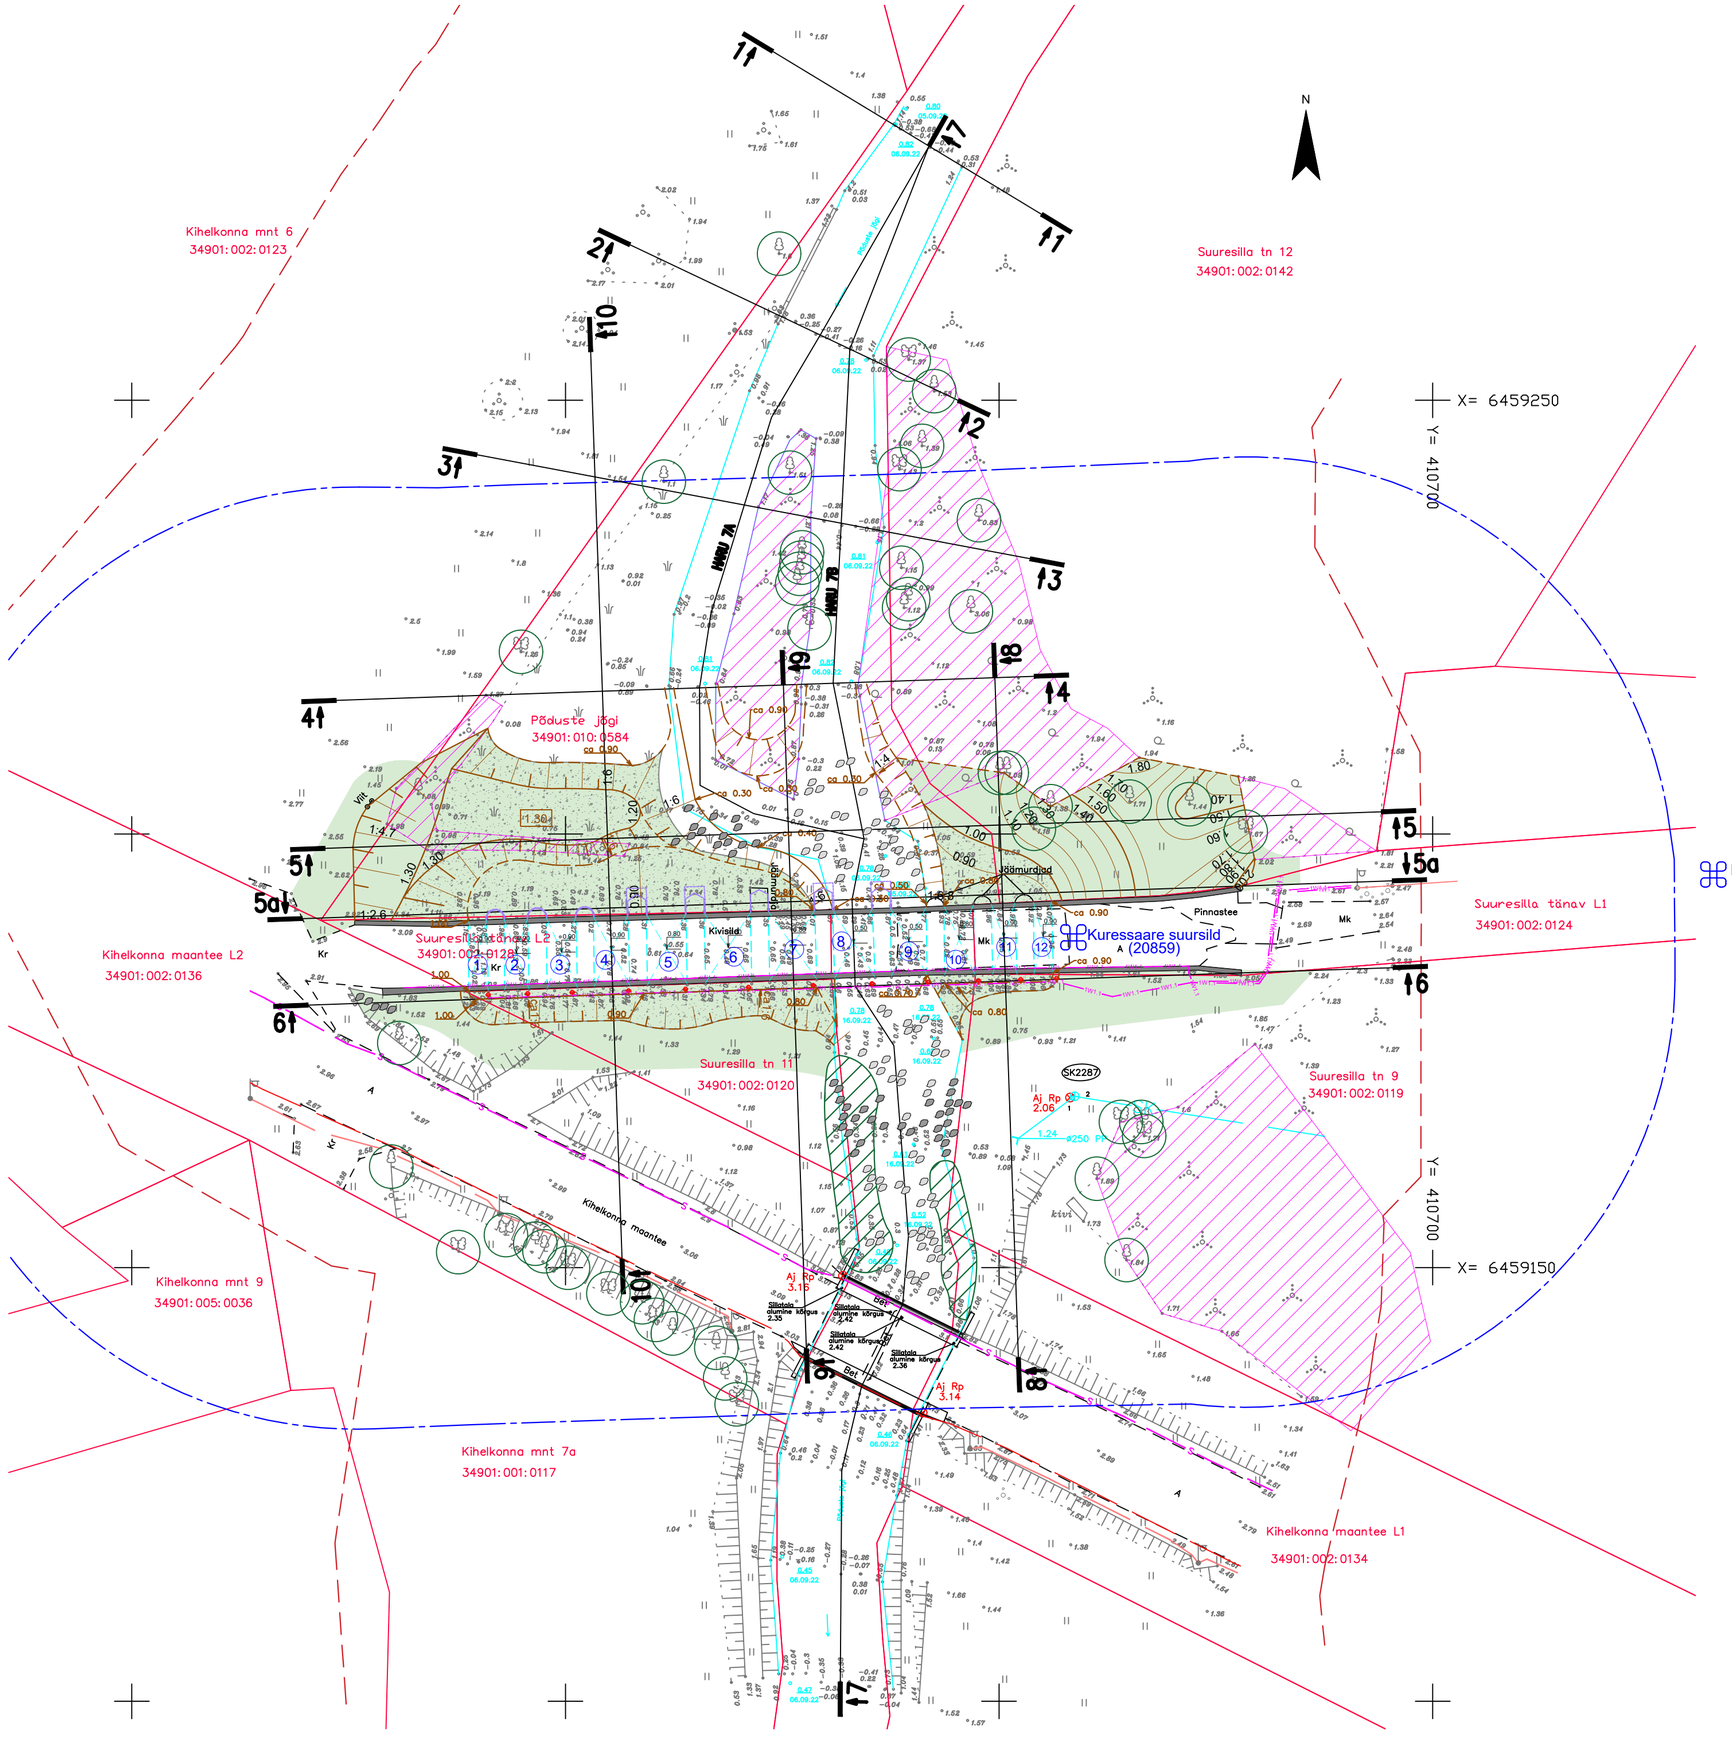

LEPPEMÄRGID

- KATASTRIÜKSUSE PIIR
- PÕDUSTE JÕE MÕÕDISTUSAEGNE VEEPIIR (05.09.22)
- PÕDUSTE JÕE (VEEKOGU VALGALAGA ÜLE 25 KM2) KALDA EHITUSKEELUVÖÖNDI PIIR
- SUURSILLA RINNATISE KONTUUR
- 1 — SILLAAVA PLAANILINE ASUKOHT JA JÄRJEKORRANUMBER
- LIGIKAUDNE TAASTATAVA JÄÄMURDJA KONTUUR
- Kuressaare suursild (20859) — MÄLESTISE NIMETUS JA REGISTRIKOOD
- MÄLESTISE KAITSEVÖÖNDI PIIR
- SÄILITATAV OLEMASOLEV PUU
- MINERAALSE TÄITEPINNASEGA TÄIDETAV ALA
- PAIGALDATAVAD MAAKIVID
- PROJEKTEERITUD LAMEDAD MAAKIVID (ASTUMISKIVID)
- VAATE AVAMISE EESMÄRGIL KORRASTATAVA PUITTAIMESTIKU ALA (SÄILITADA ELU-JÕULISED, KORRAPÄRASE VÕRAGA PUUD JA PÕÕSAD, RAIUDA VÄHEVÄÄRTUSLIK VÕSA)
- MAA-ALA, KUS HOOLDUSE KÄIGUS SÄILITATAKSE ERINEVATE VEETAIMEDE GRUPID
- KASVUPINNASEGA KAETAV JA HEINASEEMNEKÜLVIGA HALJASTATAV ALA
- KILLUSTIKU-KASVUPINNASE SEGUGA KAETAV JA HEINASEEMNEKÜLVIGA HALJASTATAV ALA
- PROJEKTEERITUD SAMAKÕRGUSJOON, LIGIKAUDNE OL.OL.PINNAGA LIITUMISE JOON
- 1.30 ca 0.90 — PROJEKTEERITUD PINNA SAMAKÕRGUSARV, PROJEKTEERITUD PUNKTI KÕRGUSARV
- 1 1 — PROFIILI ASUKOHT
- PROJEKTEERITUD PROŽEKTORVALGUSTI SILLA VALGUSTAMISEKS (KLOTOID OÜ TÖÖ NR 180422)
- 1W1.1 — PROJEKTEERITUD VALGUSTI TOITEKAABEL (KLOTOID OÜ TÖÖ NR 180422)

MÄRKUSED:
1. Geodeetilise mõõdistuse on koostanud OÜ Hadwest, töö nr T-22-500.
Koordinaatsüsteem L-EST 97, kõrgused EH2000 süsteemis.
2. Profiilid vt joonis MA-6-01.
3. Käesolevat joonist täiendab Kuressaare Suursilla ümbruse jõeala ja lammiala korrastamise põhiprojekti seletuskiri.

INSENERIBÜROO URMAS NUGIN
Tähe 106, 51013 Tartu, tel. 7303735, www.ibun.ee

TÖÖ NIMI
KURESSAARE SUURSILLA ÜMBRUSE JÕEALA JA LAMMIALA KORRASTAMINE

OBJEKTI ASUKOHT: SAAREMAA VALD KURESSAARE LINN			JOONISE NIMI: PÕHIPLAAN	TÖÖ NUMBER: 2022088	STAADIUM: PP
KOOSTAS	K. HABICHT	(.bdoc)		TÄHIS: AS-4-01	VERSIOON: v01	JOONIS: 1/2
KONTROLLIS	M. VIIRMA	(.bdoc)				
			TELLIJA: SAAREMAA VALLAVALITSUS	MÕÕTKAVA: M 1:500	FORMAAT: A2	KUUPÄEV: 12.12.22