


# ASENDIPLAAN M 1 : 50 000



Kaardilehed nr 5243 Virtsu, 6221 Puise

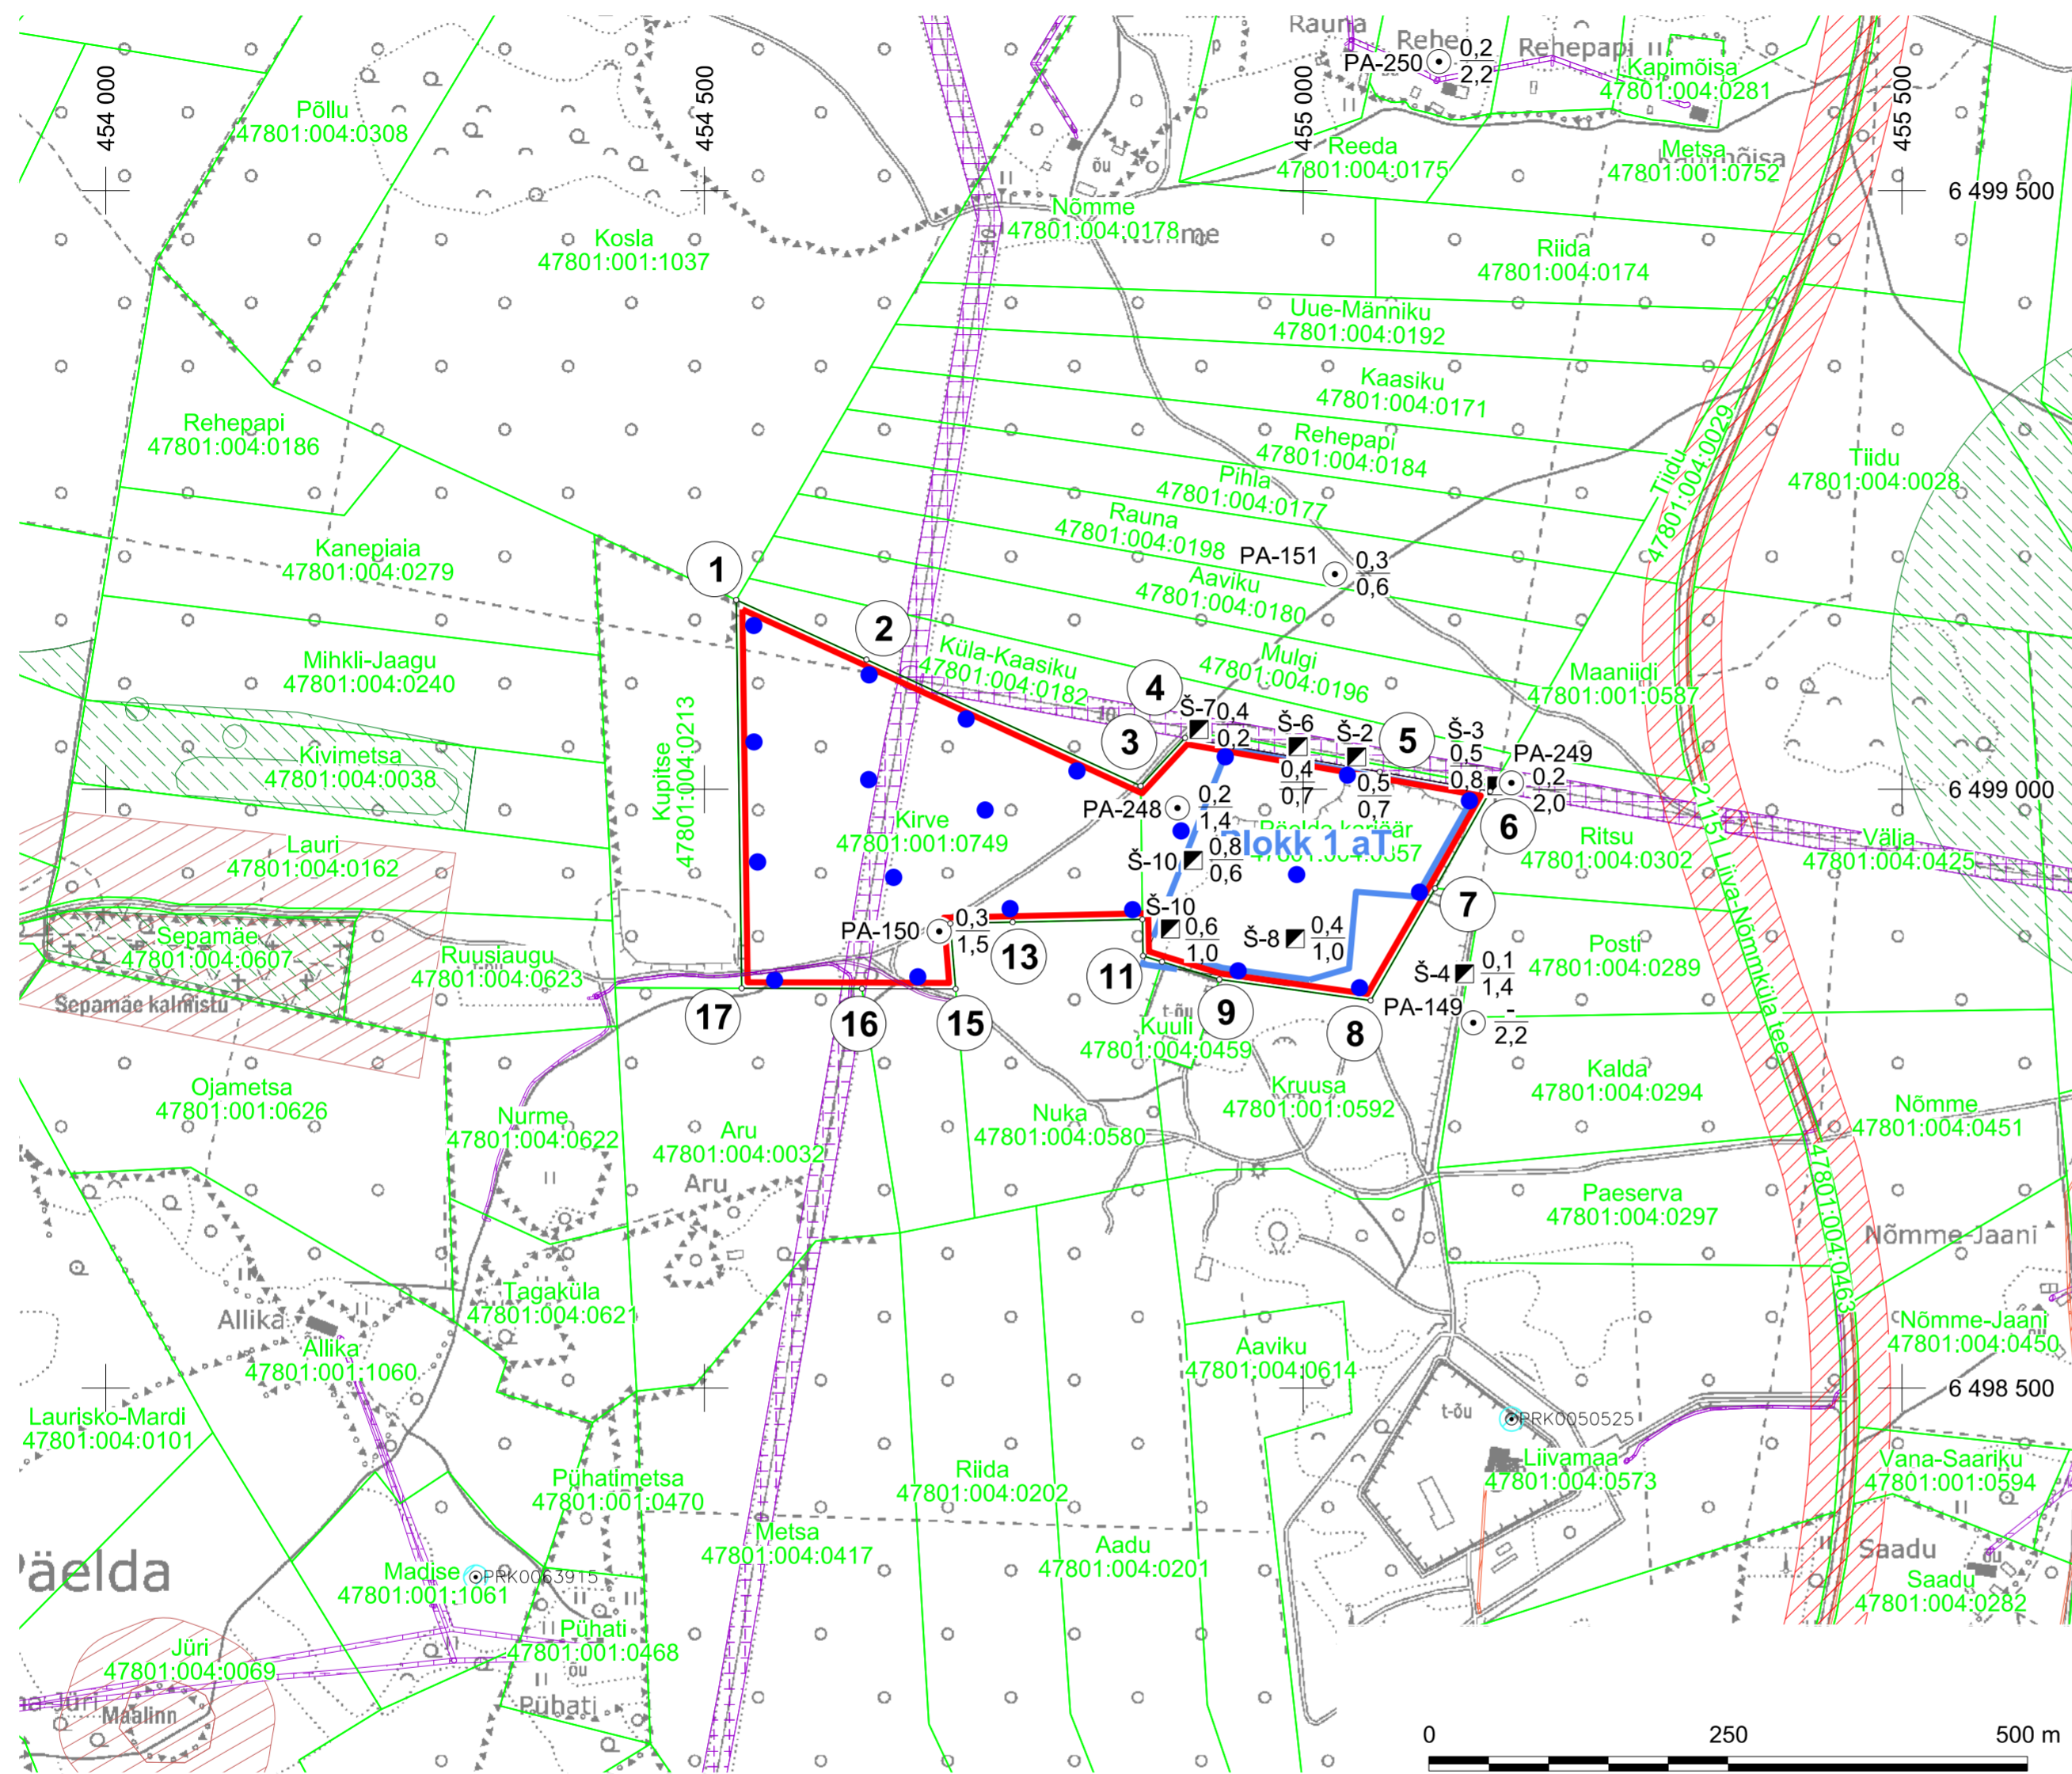

- Uuringuruumi piir, piiripunkt ja piiripunkti number
- Põlva kruusamaardla piir (asendiplaanil)
- Ploki piir (aT - aktiivne tarbevaru)
- Katastrüksuse nimi, piir ja tunnus
- Kavandatav kaevand/puurauk
- varasema uuringu puurauk  $\odot$  katendi paksus, m  
kasuliku kihi paksus, m
- varasema uuringu šurf  $\blacksquare$  katendi paksus, m  
kasuliku kihi paksus, m

- Muinsuskaitse piirangud
- III kaitsekategooria alused liigid
- Tee kaitsevöönd
- Elektripaigaldise kaitsevöönd
- Sideehitise kaitsevöönd

## Uuringuruumi piiripunktide koordinaadid

Nr	X	Y
1	6 499 158,16	454 526,55
2	6 499 108,32	454 635,32
3	6 499 002,74	454 864,27
4	6 499 042,90	454 901,33
5	6 499 014,46	455 063,99
6	6 498 998,35	455 156,20
7	6 498 917,30	455 110,14
8	6 498 823,58	455 056,34
9	6 498 841,19	454 930,01
10	6 498 855,92	454 882,11
11	6 498 860,82	454 866,21
12	6 498 891,38	454 865,68
13	6 498 889,03	454 757,44
14	6 498 887,90	454 705,29
15	6 498 833,26	454 709,81
16	6 498 833,50	454 631,57
17	6 498 833,80	454 531,11

Pindala 11,98 ha

## Märkused:

- Koordinaadid L-Est 97 süsteemis, kõrgused EH2000 süsteemis.
- Asendiplaan: Maa-ameti X-GIS kaardirakendus.
- Plaani koostamisel on kasutatud:
  - Maa-ameti väljastatud katastrüksuste piirandmeid (seisuga 02.05.2023);
  - Maa-ameti väljastatud kitsenduste andmeid (seisuga 02.05.2023);
  - Keskkonnaregistri Kärla liivamaardla plokkide ja mäeeraldiste piirandmeid (seisuga 02.05.2023);
  - Põhja-Eesti kruusliiva ja liiva otsingulis-hinnanguliste tööde aruanne (EGF 3420);
  - Põlva kruusamaardla Põlva kruusakarjääri markseideri-möödistamise seletuskiri (varu seisuga 31.12.2011), (OÜ Inseneribüroo STEIGER, töö nr 12/0844).
- Kasutatud tarkvara: Bentley PowerCivil for Baltics V8i (litsents: 70000661800020).
- Kogu ala hõlmab riigikaitse ehitise piiranguvöönd (Muhu linnaku piiranguvöönd).

Objekti nimetus ja aadress <b>Põlva uuringuruum Muhu vald, Saare maakond</b>		Joonise sisu <b>Uuringuruumi teenindusala plaan</b>	
Loa omanik <b>Marina Minerals OÜ</b> Tartu mnt 83-806, Tallinn 10115 caspar@minerals.ee	Graafliline lisa 1/1 Möötkava 1 : 5000		
OÜ Inseneribüroo STEIGER Männiku tee 104, 11216 Tallinn +372 668 1011, info@steiger.ee		Koostas Kaja Paat /Allkirjastatud digitaalselt/	Kuupäev 02.05.2023
		Kinnitas Helis Pormeister /Allkirjastatud digitaalselt/	Töö nr 23/4383