
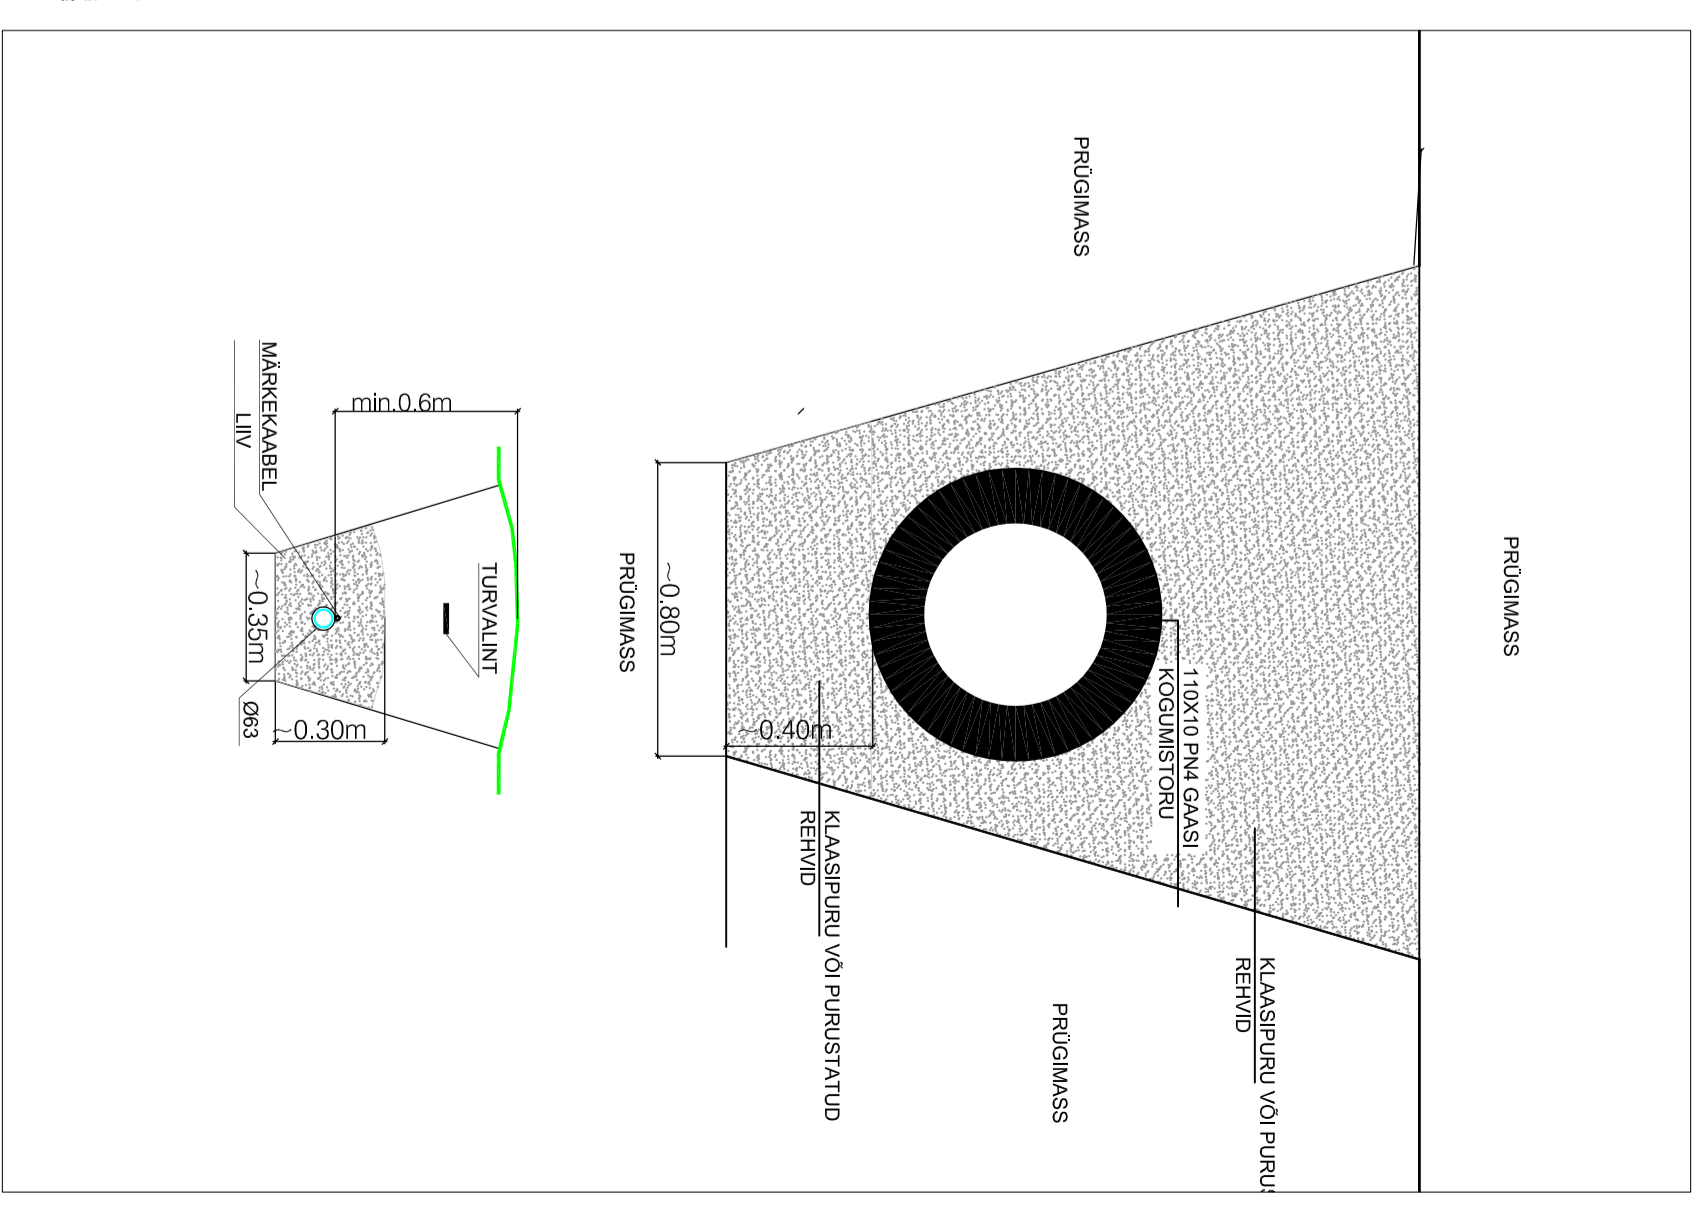


X = 6527450

Y = 6659900

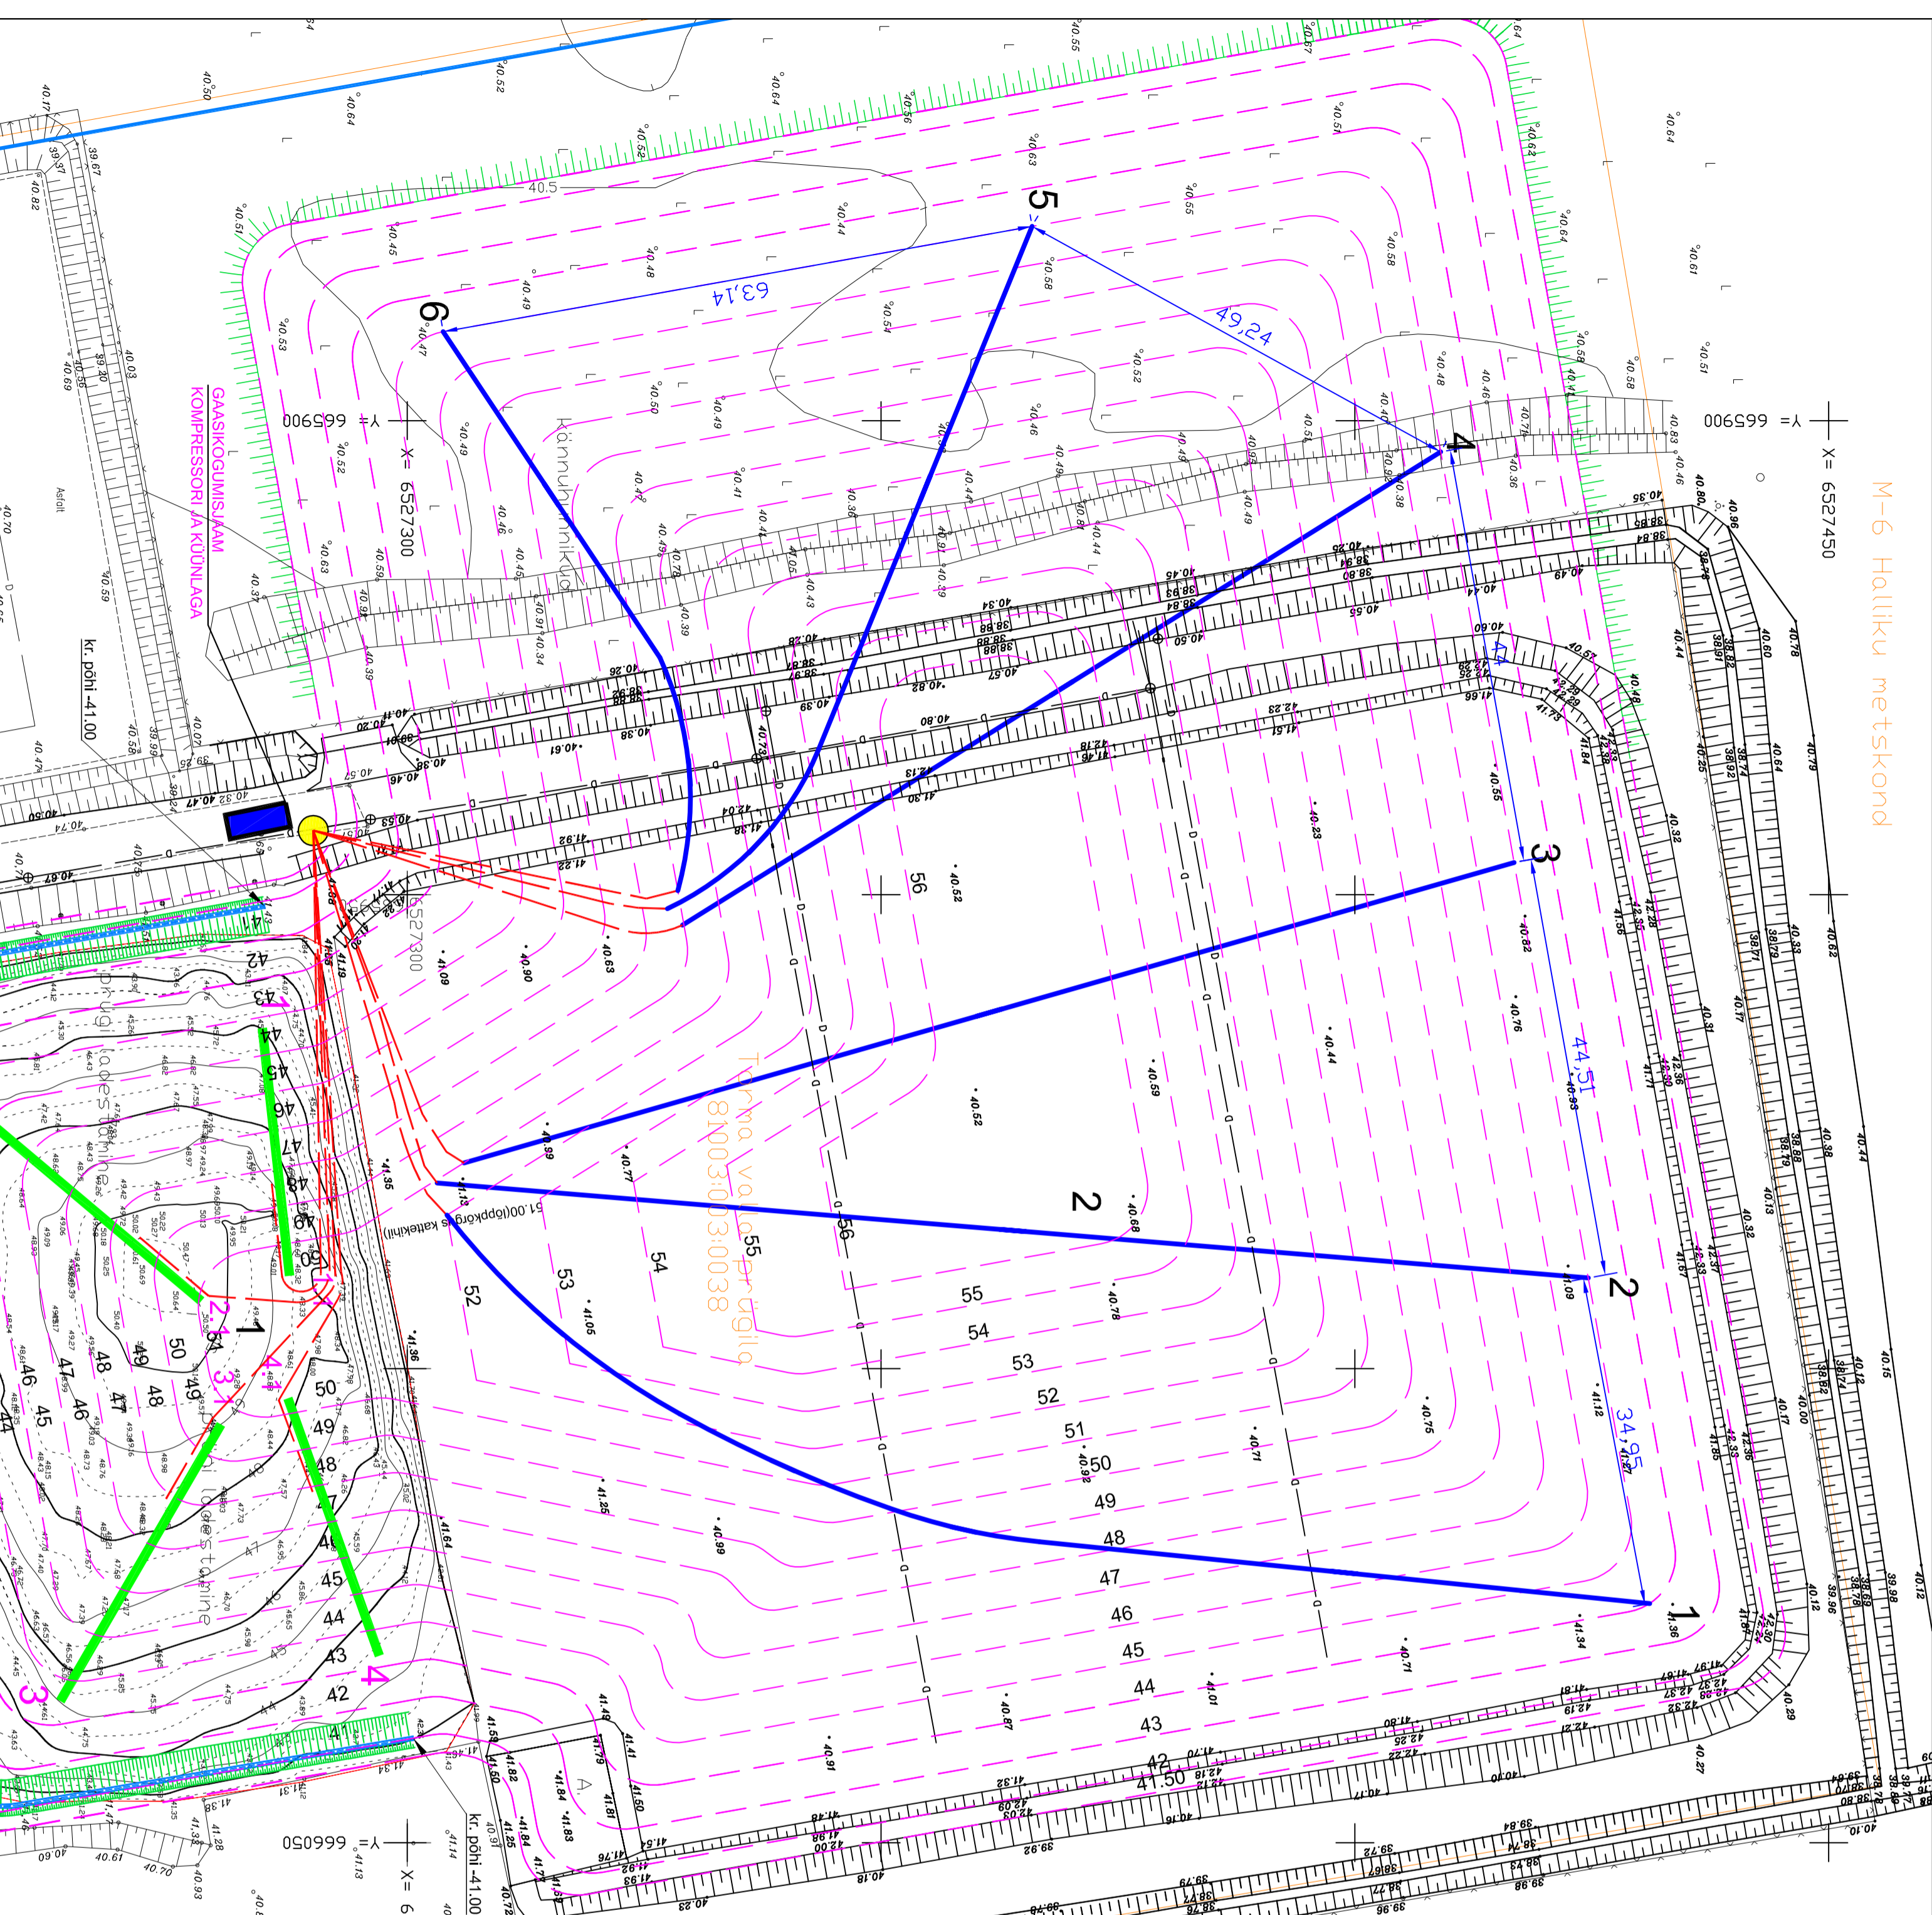

- PROJ. 63 GAASI TRANSPORTIDORU
- PROJ. 110 GAASI KOGUMISTORU
- - - 42 PROJ. KATTEKIHVI SAMAKÕRGSUJON

MTR EEP000671	AARENS PROJEKT OÜ	PARURU 58 72712 PAIDE
OBJEKT: Torma prügila gaasikoormisüsteemi torude projekt	JÕONIS: Asendiplaan	MÕÖT h1:1000 v1:100
KONTROLLIS	EIKI ILVES	JÕONIS NR 1 TÕO NR 7-2010
		TÕO PROJEKT