TULETÕRJE VEEVÕTUKOHA PÕHIMÕTTELINE PIKILÕIGE

1:100

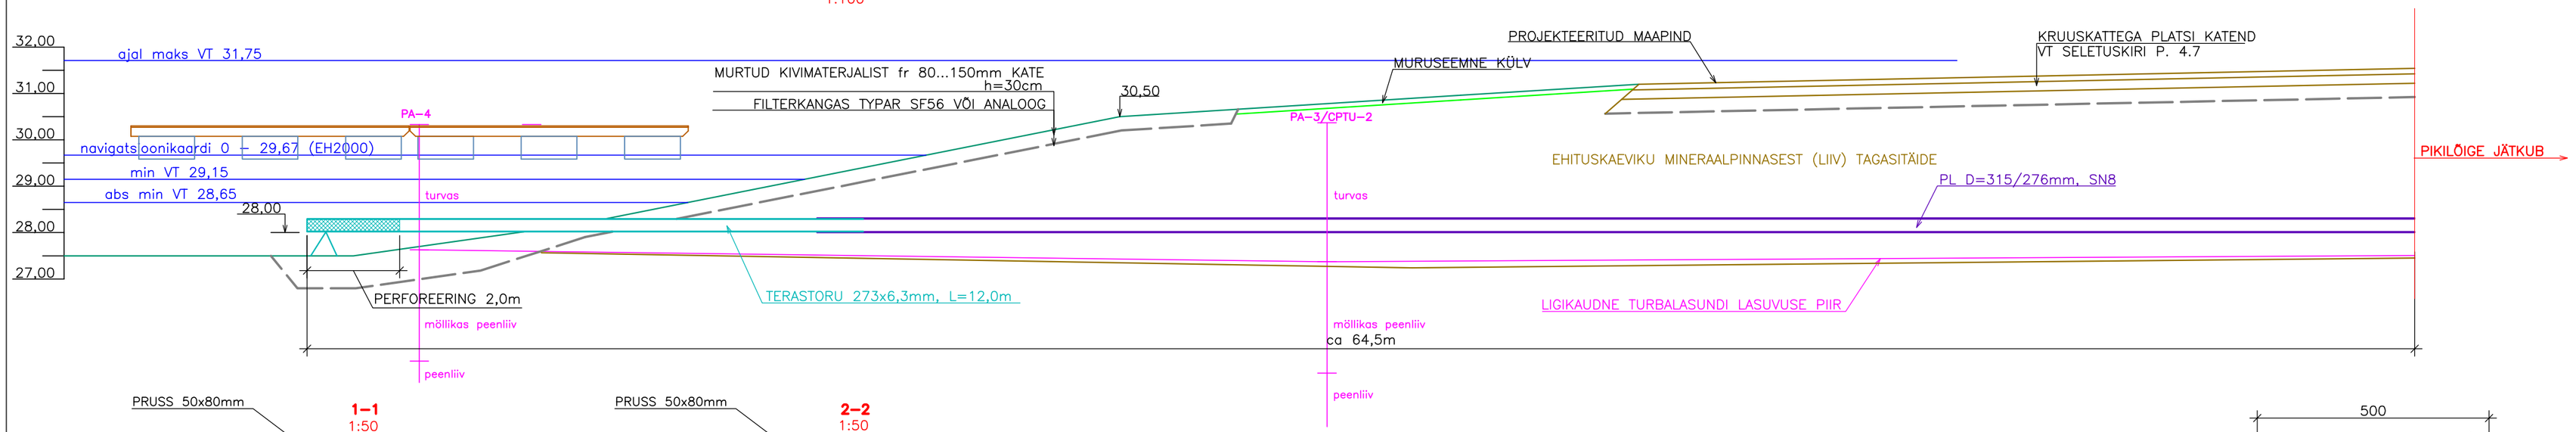

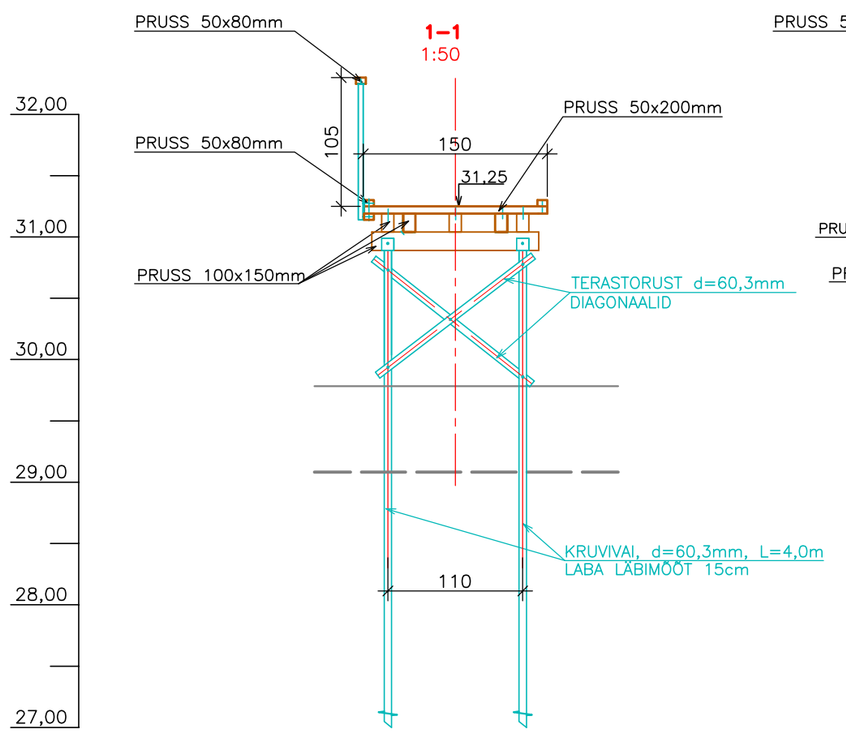

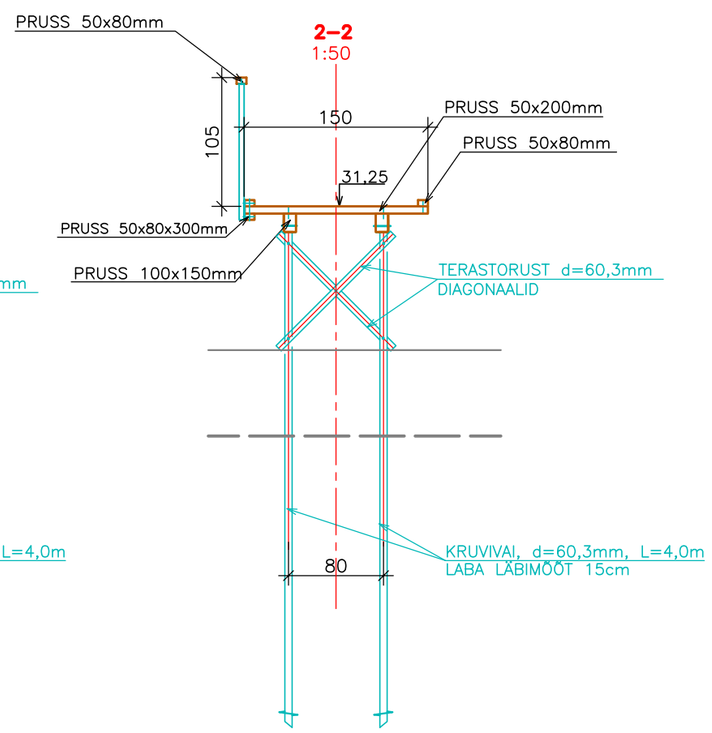

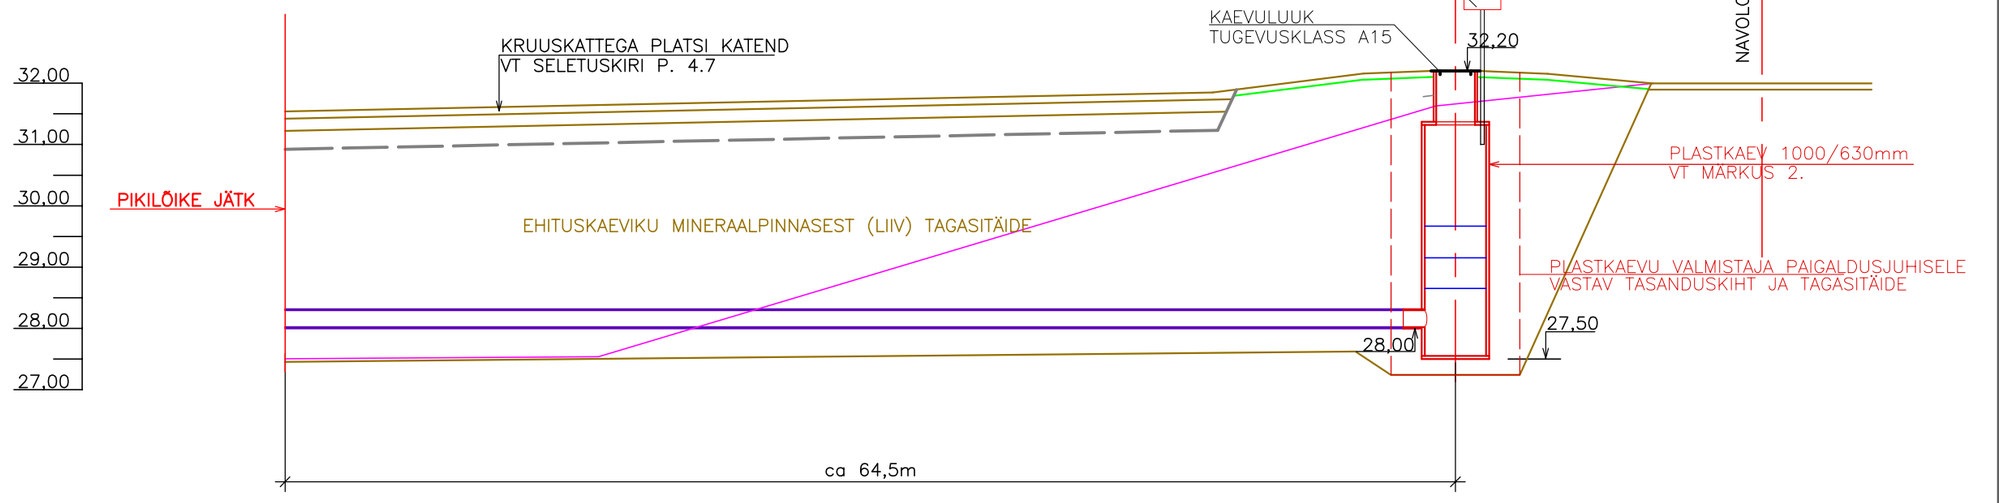

LAUDTEE, MAATUGI KÜLGVAADE

1:50

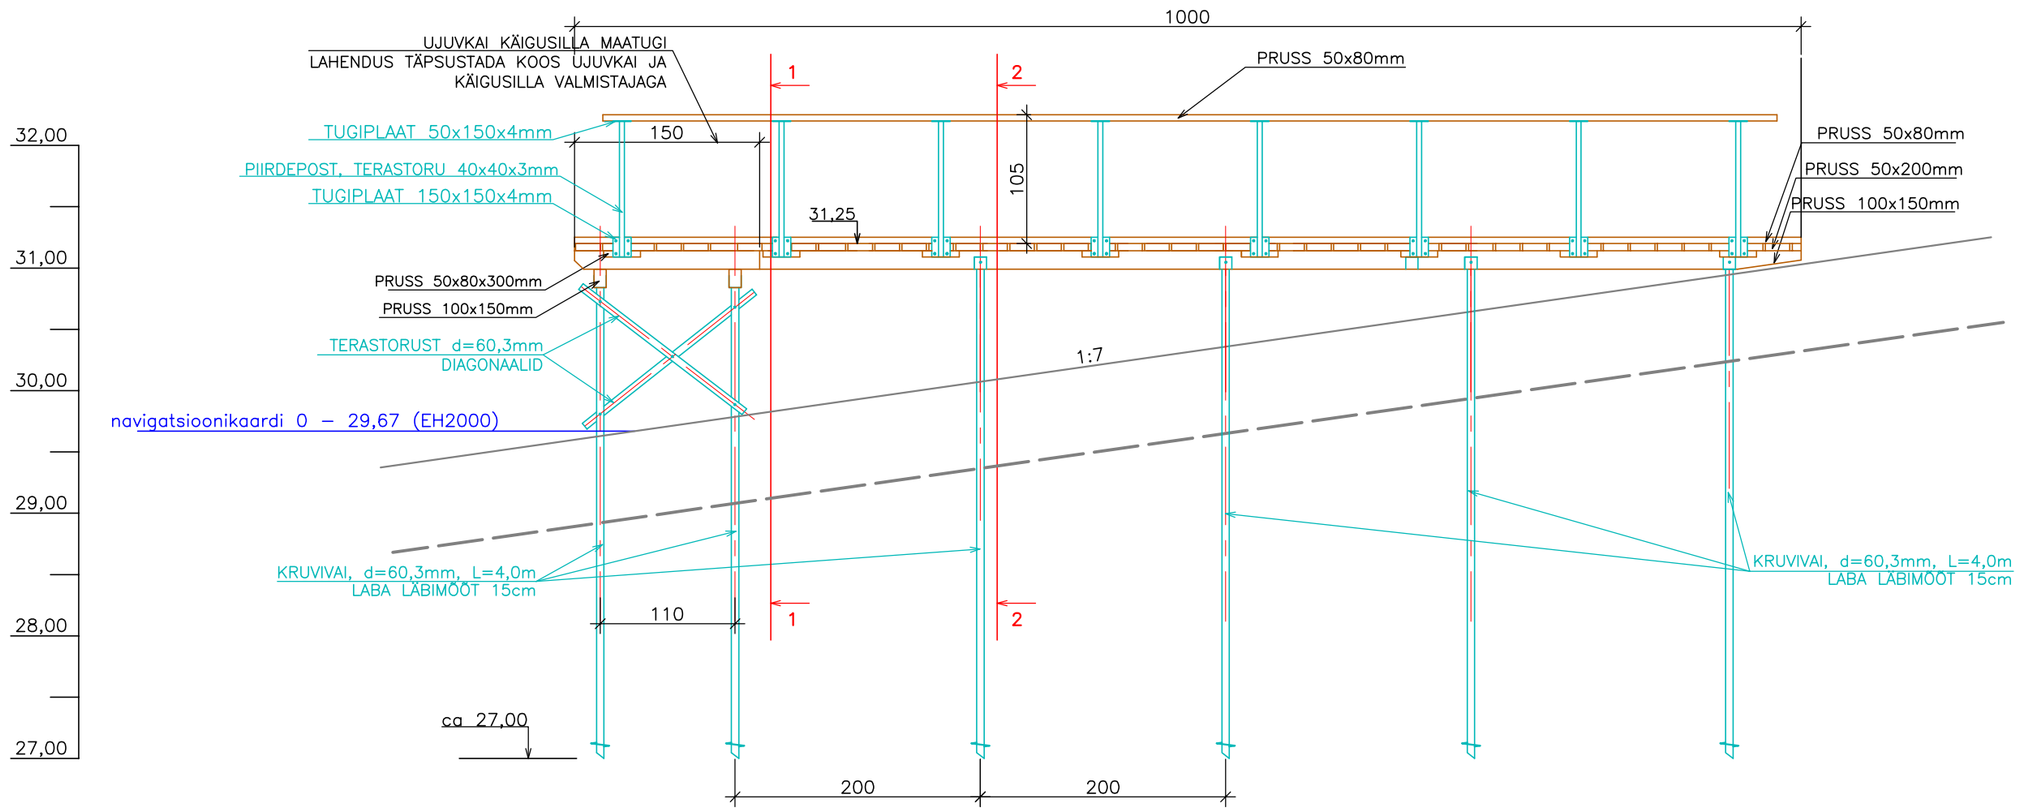

MÄRKUSED:
1. TULETÕRJVEE VEEVÕTUKOHA JA LAUDTEE PLAANILINE PAIKNEMINE VT JOONIS AS–4–01
2. TULETÕRJVEE KAEVU MÕÕTMED TÄPSUSTADA VASTAVALT VALMISTAJA TOOTEKATALOOGILE
3. KONSTRUKTSIOONIDE KIRJELDUS, PÕHILISTE EHITUSTÖÖDE MAHUD JA MATERJALIDE VAJADUS ON TOODUD SELETUSKIRJAS
4. ÜHIKUTA MÕÕDUD JOONISEL ON SENTIMEETRITES

INSENERIBÜROO URMAS NUGIN Tähe 106, 51013 Tartu, tel. 7303735, www.ibun.ee			TÖÖ NIMI: BERESJE VÄIKEPAATIDE SADAM		
OBJEKTI ASUKOHT: PÕLVA MAAKOND SETOMAA VALD BERESJE KÜLA			JOONISE NIMI: TULETÕRJE VEEVÕTUKOHT LAUDTEE	TÖÖ NUMBER: 22069	STAADIUM: PP
KOOSTAS	U. NUGIN	(.bdoc)		TÄHIS: AR–6–02	VERSIOON: v01	JOONIS
KONTROLLIS	R. TIHANE	(.bdoc)	TELLIJA: SETOMAA VALLAVALITSUS	MÕÕTKAVA: 1:100 1:50	FORMAAT: A2	KUUPÄEV: 07.2022