




**A-A**

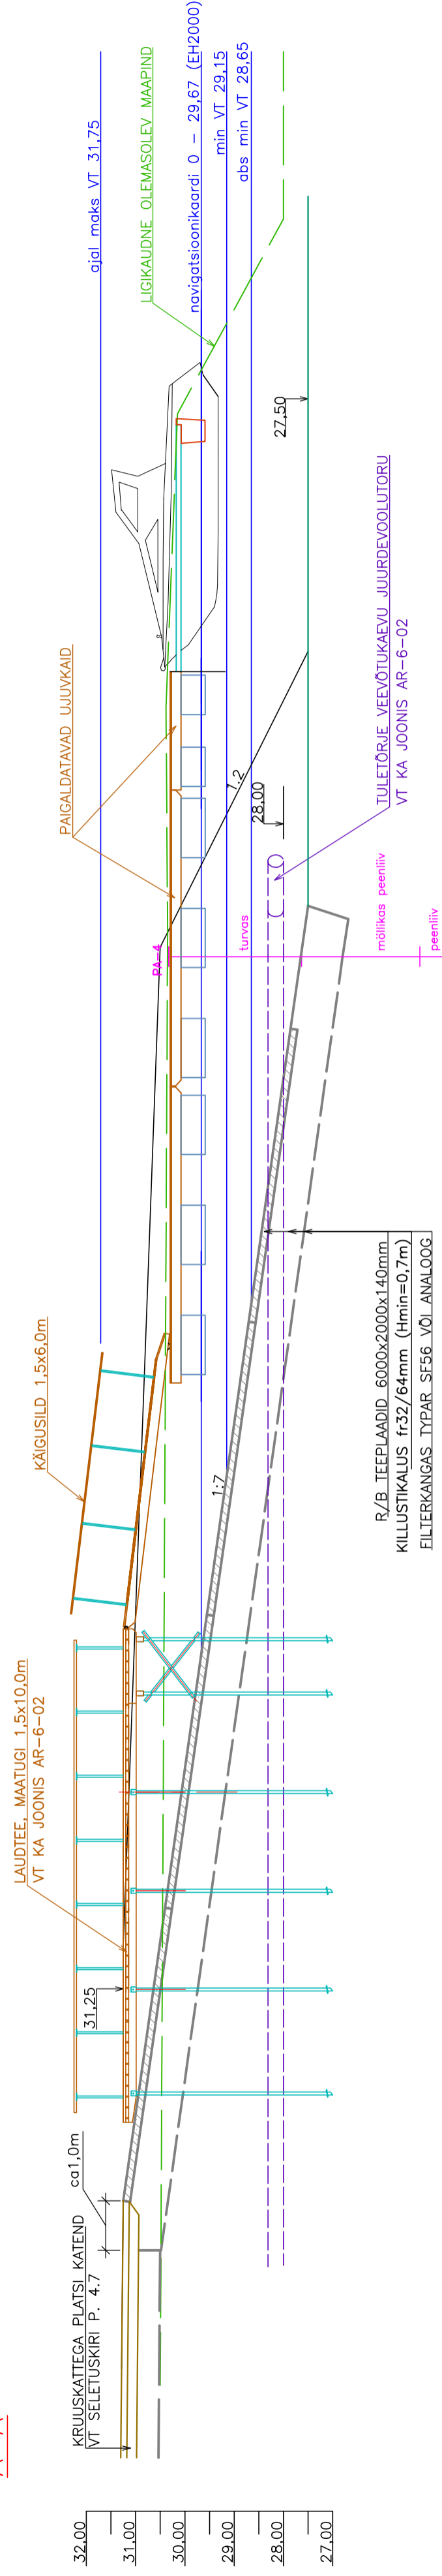


**C-C**

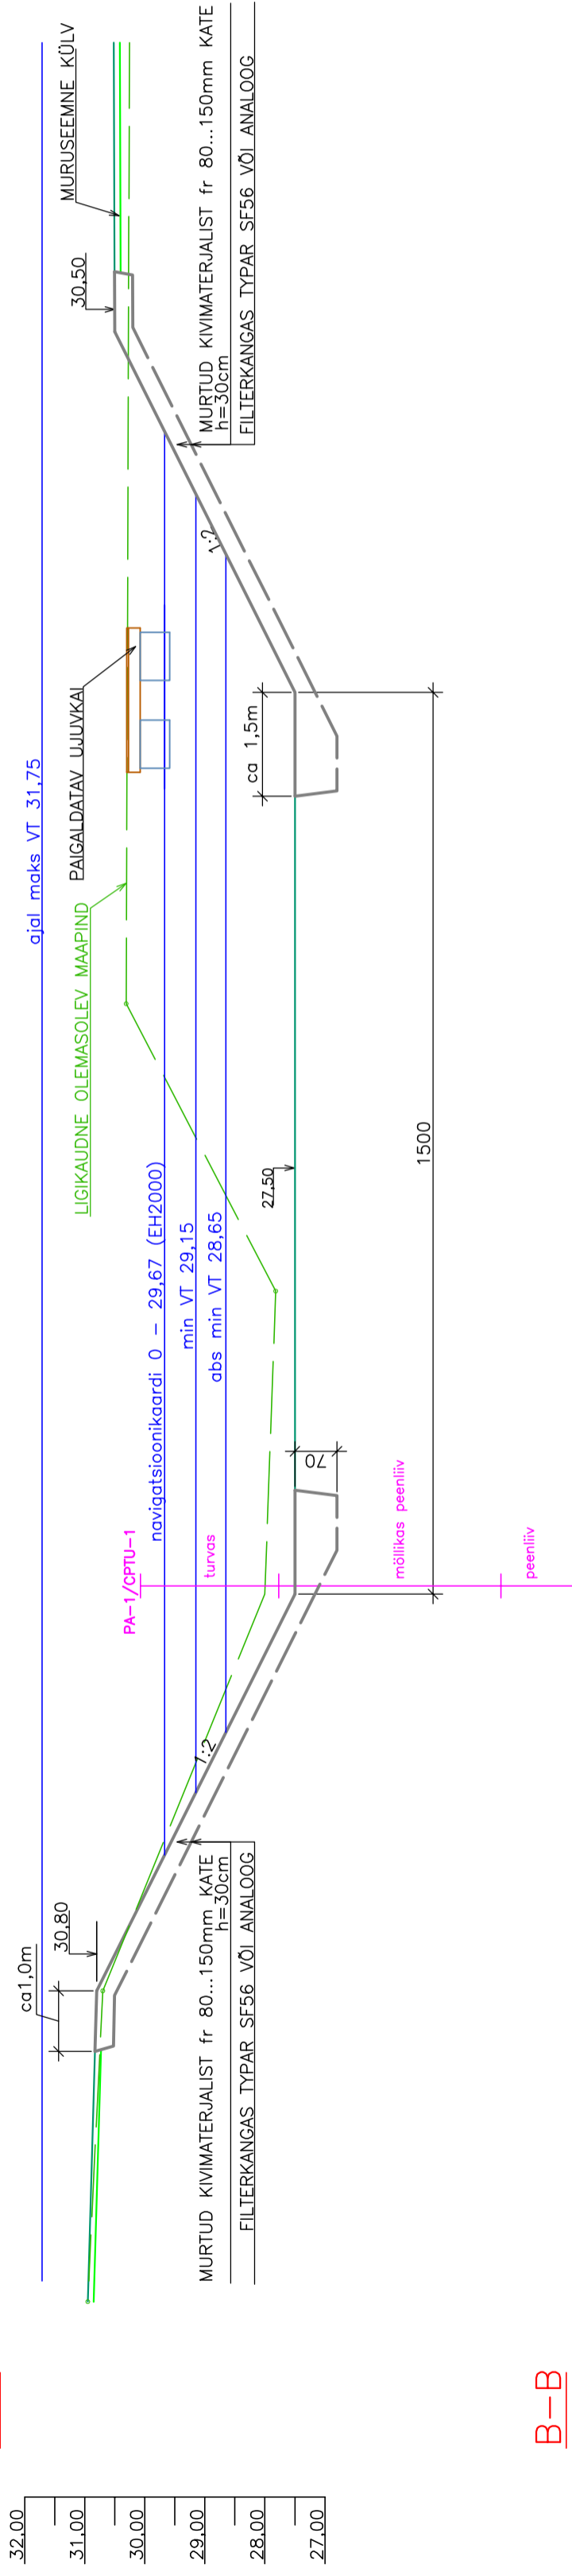

**B-B**

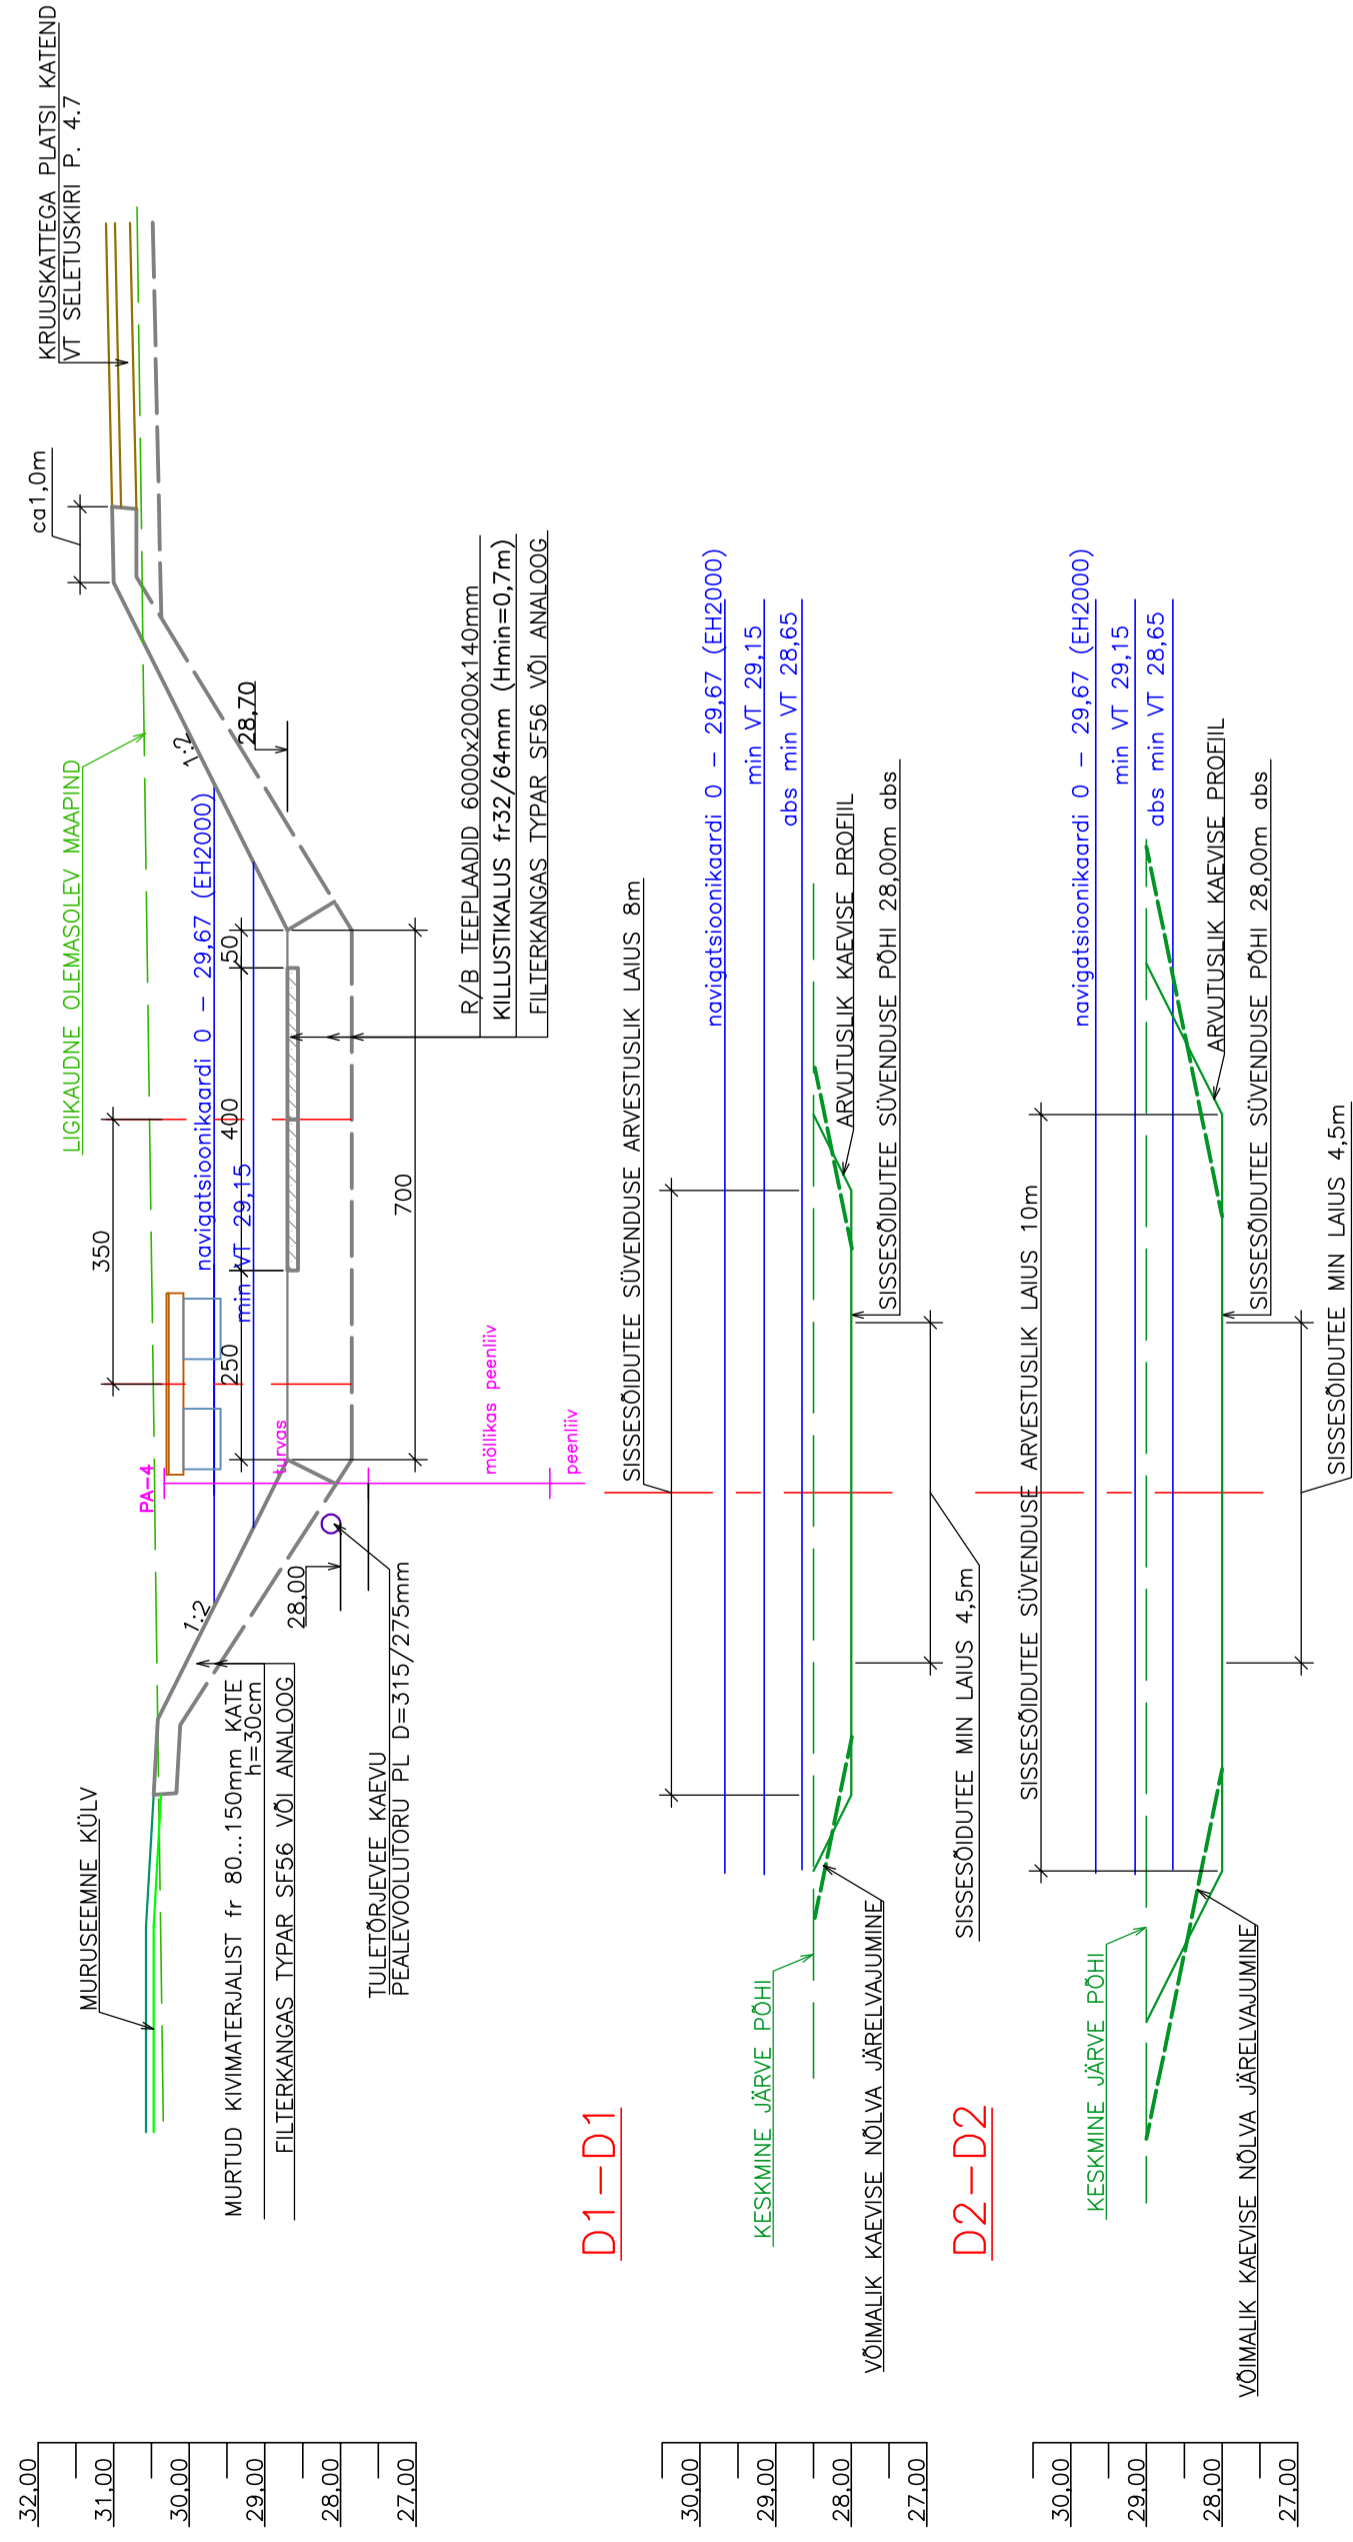

**MÄRKUSED:**  
 1. ALUSPLAANINA ON KASUTATUD TEE-GEODEESIA OÜ POOLT 12.06.2022 TEOSTATUD BERESJE KÜLA NAVOLOKI TN 3 GEODEETILIST MÕÕDUSTUST (TÖÖ NR TG0522GEO\_15.06.2022) ALUSPLAANI KOORDINAADID ON L-EST97 SÜSTEEMIS JA KÕRGUSARVUD EH2000 SÜSTEEMIS.  
 2. LÕIKETE A-A, B-B, C-C, D1-D1, D2-D2 ASUKOHAD VT JOONIS AS-4-01  
 3. KONSTRUKTSIOONIDE KIRJELDUS, PÕHILISTE EHTUSTÖÖDE MAHUD JA MATERJALIDE VAJADUS ON TOODUD SELETUSKIRJAS  
 4. ÜHIKUTA MÕÕDUD JOONISEL ON MEETRITES.

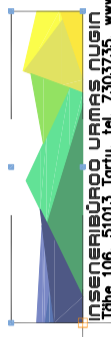		TÖÖ NIMI	
OBJEKTI ASUKOHT	PÕLVA MAAKOND SETOMAA VALD BERESJE KÜLA	JOONISE NIMI	BERESJE VÄIKEPAAIDE SADAM
KOOSTAS	U. NUGIN (bdoc)	TÖÖ NUMBER	22069
KONTROLLIS	R. THANE (bdoc)	TÄHIS	VERSION
		AR-6-01	v01
		MÕÕTKAVA	FORMAAT
		1:100	A2
		SETOMAA	VALLAVALITSUS
		STADIUM	PP
		JOONIS	
		07.2022	