


ASENDIPLAAN
M 1 : 100 000

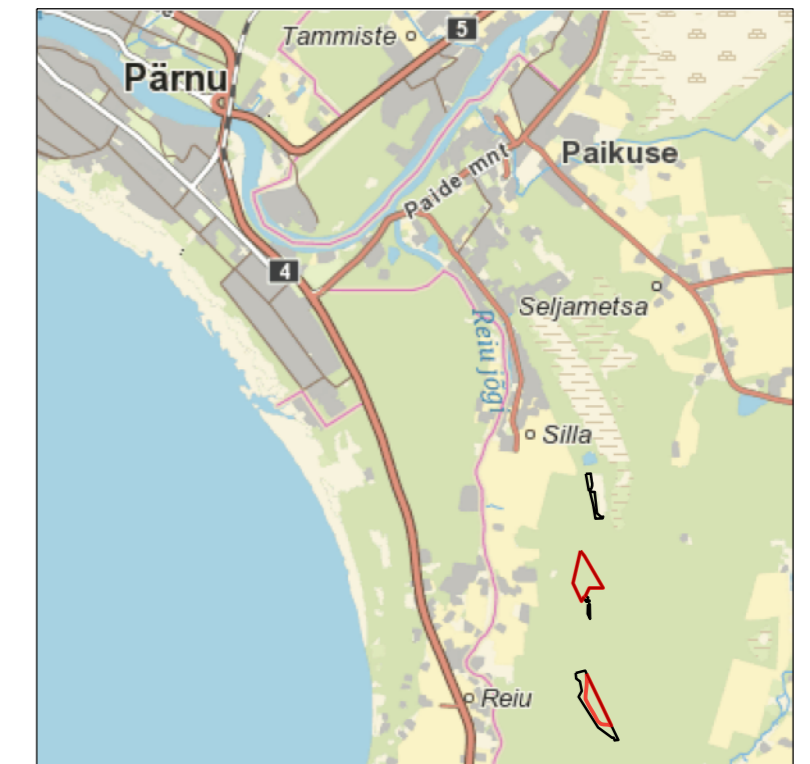

Kaardileht nr 533 Pärnu



Mäeeraldise piiripunktide
koordinaadid


Nr	X	Y
1	6 465 266,15	537 187,49
2	6 465 198,58	537 240,80
3	6 464 776,14	537 489,41
4	6 464 776,73	537 304,14
5	6 464 674,69	537 254,71
6	6 464 646,91	537 225,80
7	6 464 600,01	537 202,54
8	6 464 838,06	537 088,39

Pindala 12,00 ha

Mäeeraldise teenindusmaa
piiripunktide koordinaadid

Nr	X	Y
1'	6 465 266,15	537 187,49
2'	6 465 198,58	537 240,80
3'	6 464 776,14	537 489,41
4'	6 464 776,73	537 304,14
5'	6 464 674,69	537 254,71
6'	6 464 646,91	537 225,80
7'	6 464 600,01	537 202,54
8'	6 464 838,06	537 088,39

Pindala 12,00 ha

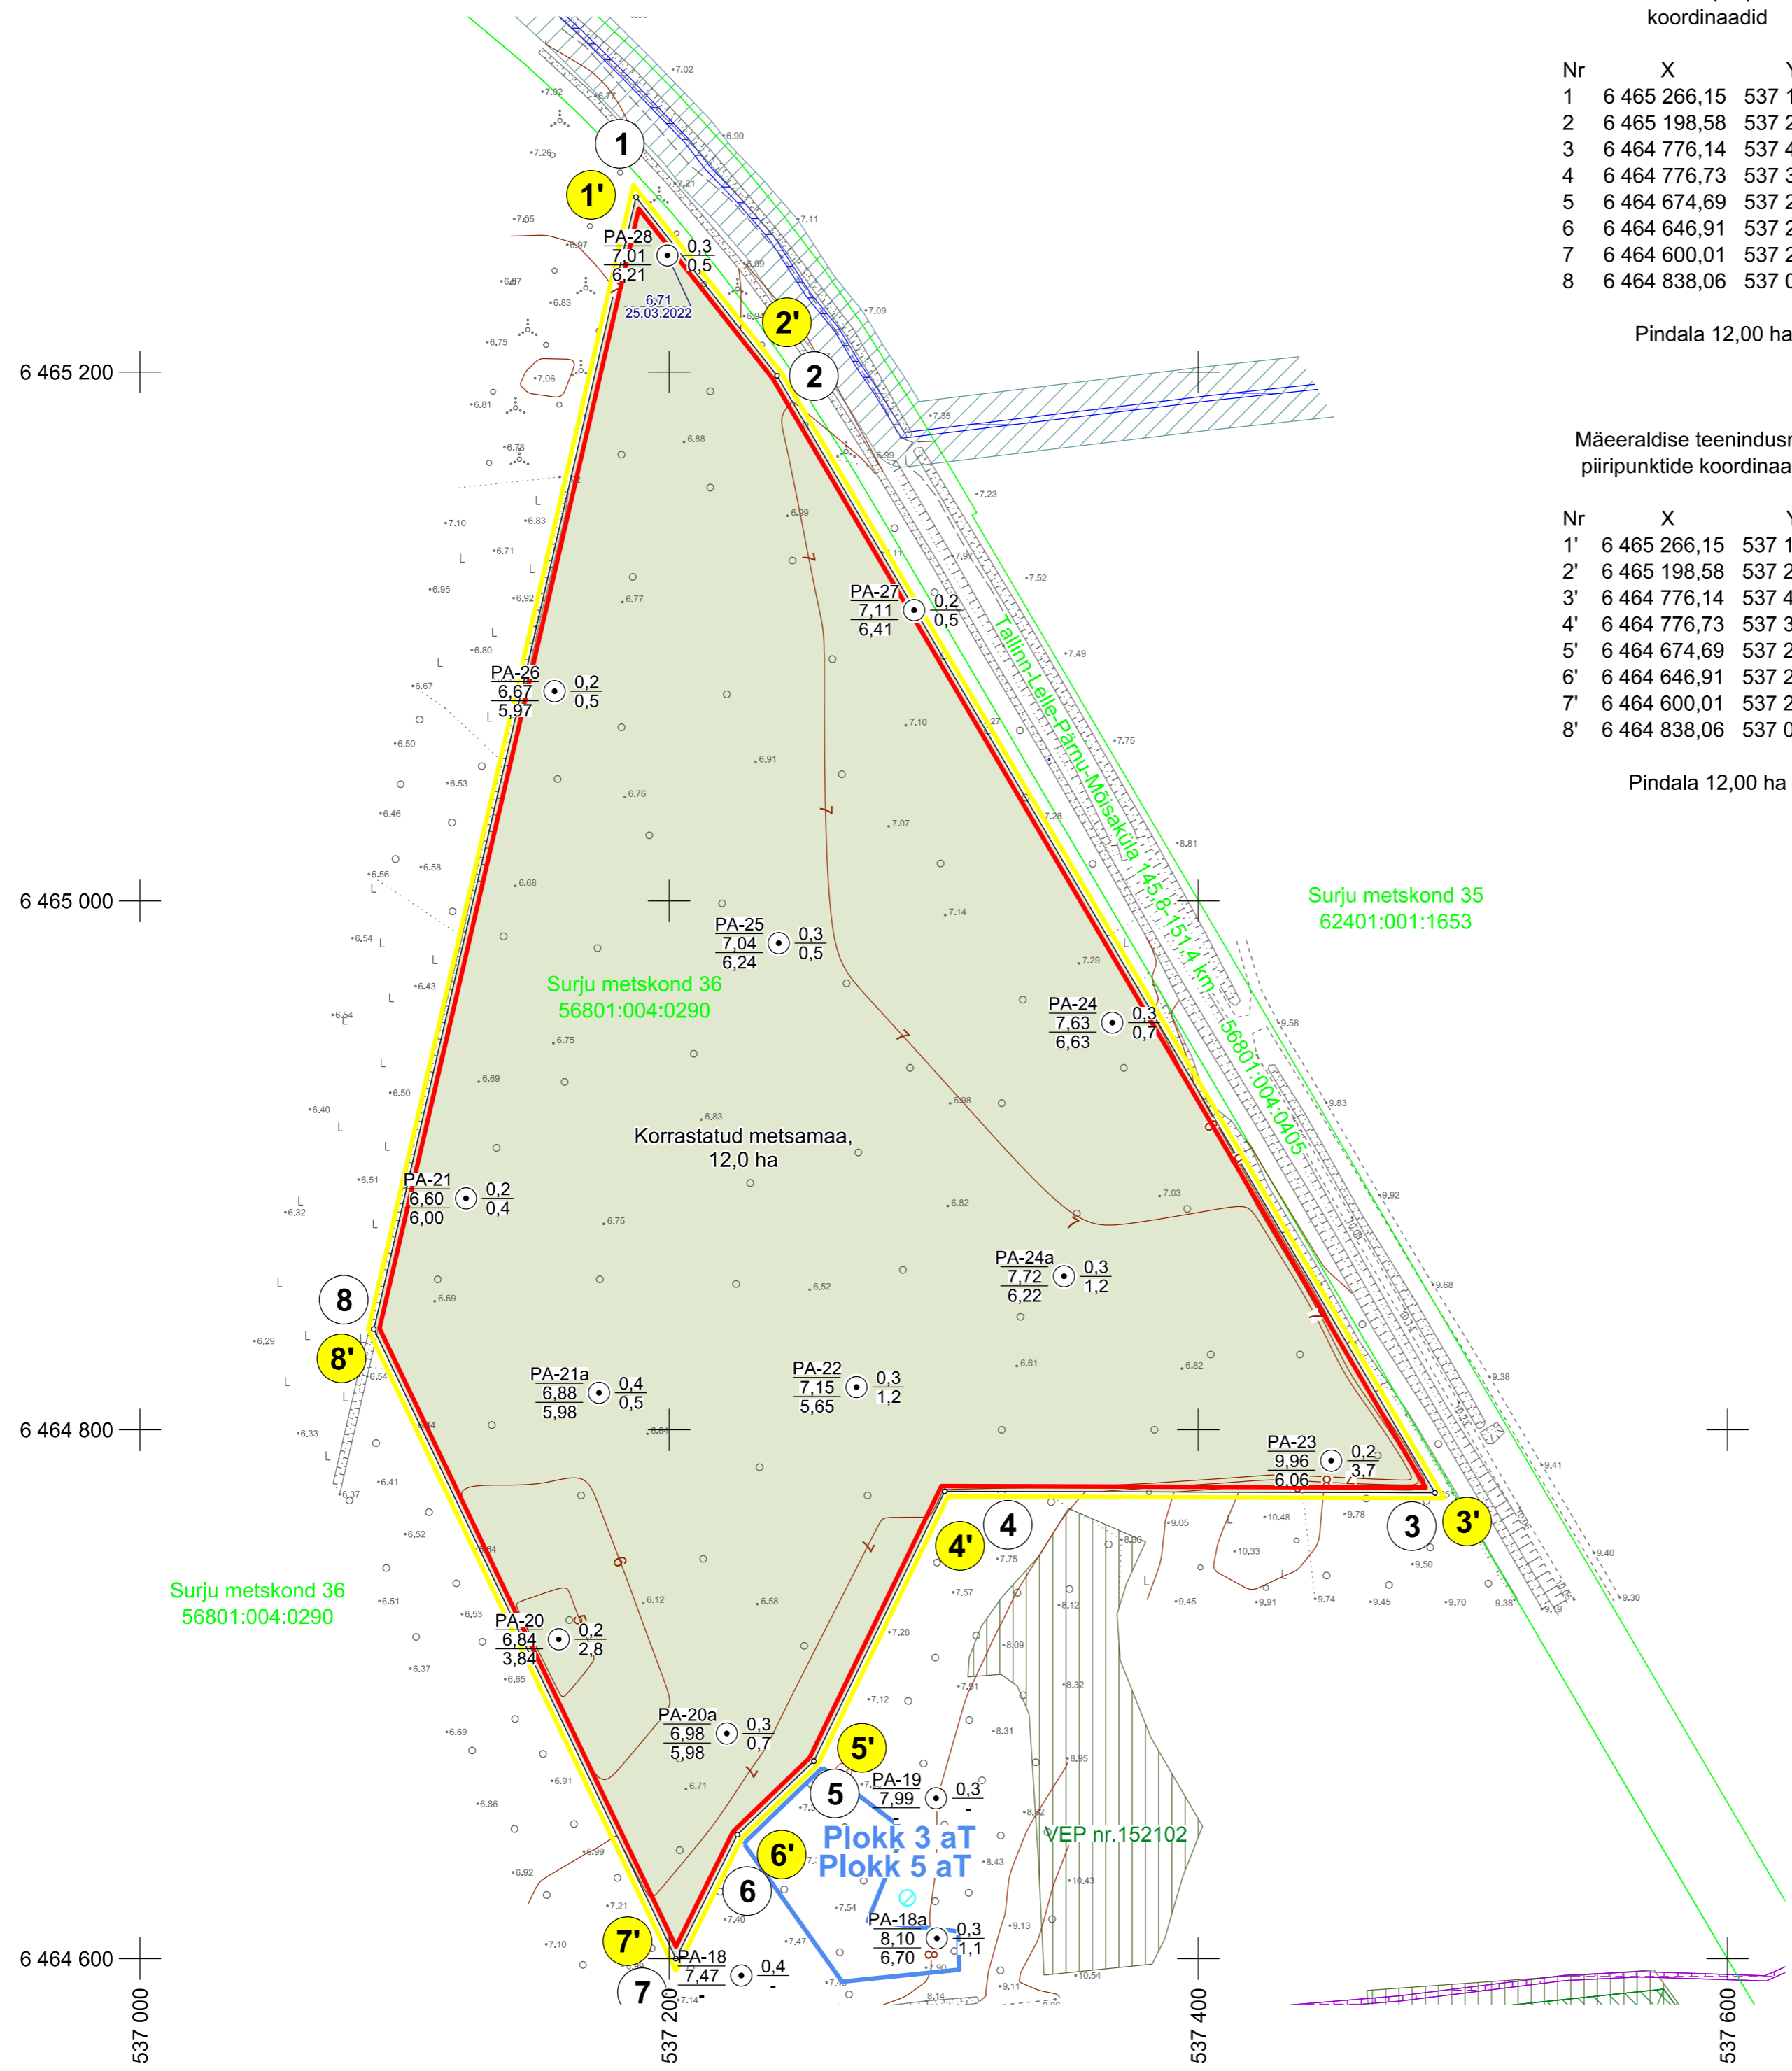

6 465 200

6 465 000

6 464 800

6 464 600

537 000

537 400

537 600

0 100 200 m



Märkused:

- Koordinaadid L-Est 97 süsteemis, kõrgused EH2000 süsteemis.
- Lähtekoordinaadid ja kõrgus: Trimble VRS Now baasjaamade võrk.
- Asendiplaan: Maa-ameti X-GIS kaardirakendus.
- Plaani koostamisel on kasutatud:
 - Maa-ameti väljastatud katastriüksuste piirandmeid (seisuga 01.05.2022);
 - Maa-ameti väljastatud kitsenduste andmeid (seisuga 01.05.2022);
- Kogu ala kattub maaparandushoialaga.
- Kasutatud tarkvara: Bentley PowerCivil for Baltics V8i (litsents: 70000661800020).

	Mäeeraldise piir, piiripunkt ja piiripunkti number
	Mäeeraldise teenindusmaa piir, piiripunkt ja piiripunkti number
	Ploki piir (aT - akiivne tarbevaru)
	Maardla piir (asendiplaanil)
	Katastriüksuse nimi, piir ja tunnus
	Maapinna samakõrgusjoon, m
	Puuraugu number Suudme abs kõrgus, m Lamami abs kõrgus, m
	Ranna või kalda veekaitsevöönd
	Metsa kitsendused
	III kategooria kaitsealused liigid
	Elektripaigaldise kaitsevöönd
	Eesvoolu kaitsevöönd
	Veehaarde sanitaarkaitseala
	Geod.märgi kaitsevöönd
	Korrastatud metsa kõlvik (12,0 ha)

Objekti nimetus ja aadress Reiu-Liiva liivakarjäär Pärnu maakond, Pärnu linn		Joonise sisu Korrastatud ala plaan
Loa omanik Marina Minerals OÜ Harju maakond, Tallinn, Tartu mnt 83-806, 10115 caspar@minerals.ee	Joonis nr 5 / 6	Mõõtkaava 1 : 2 000
OÜ Inseneribüroo STEIGER Männiku tee 104, 11216 Tallinn +372 668 1011, info@steiger.ee	Koostas Epp Kuslap Kinnitas Erki Vaguri	Kuupäev 15.08.2022 Töö nr 22/4083