



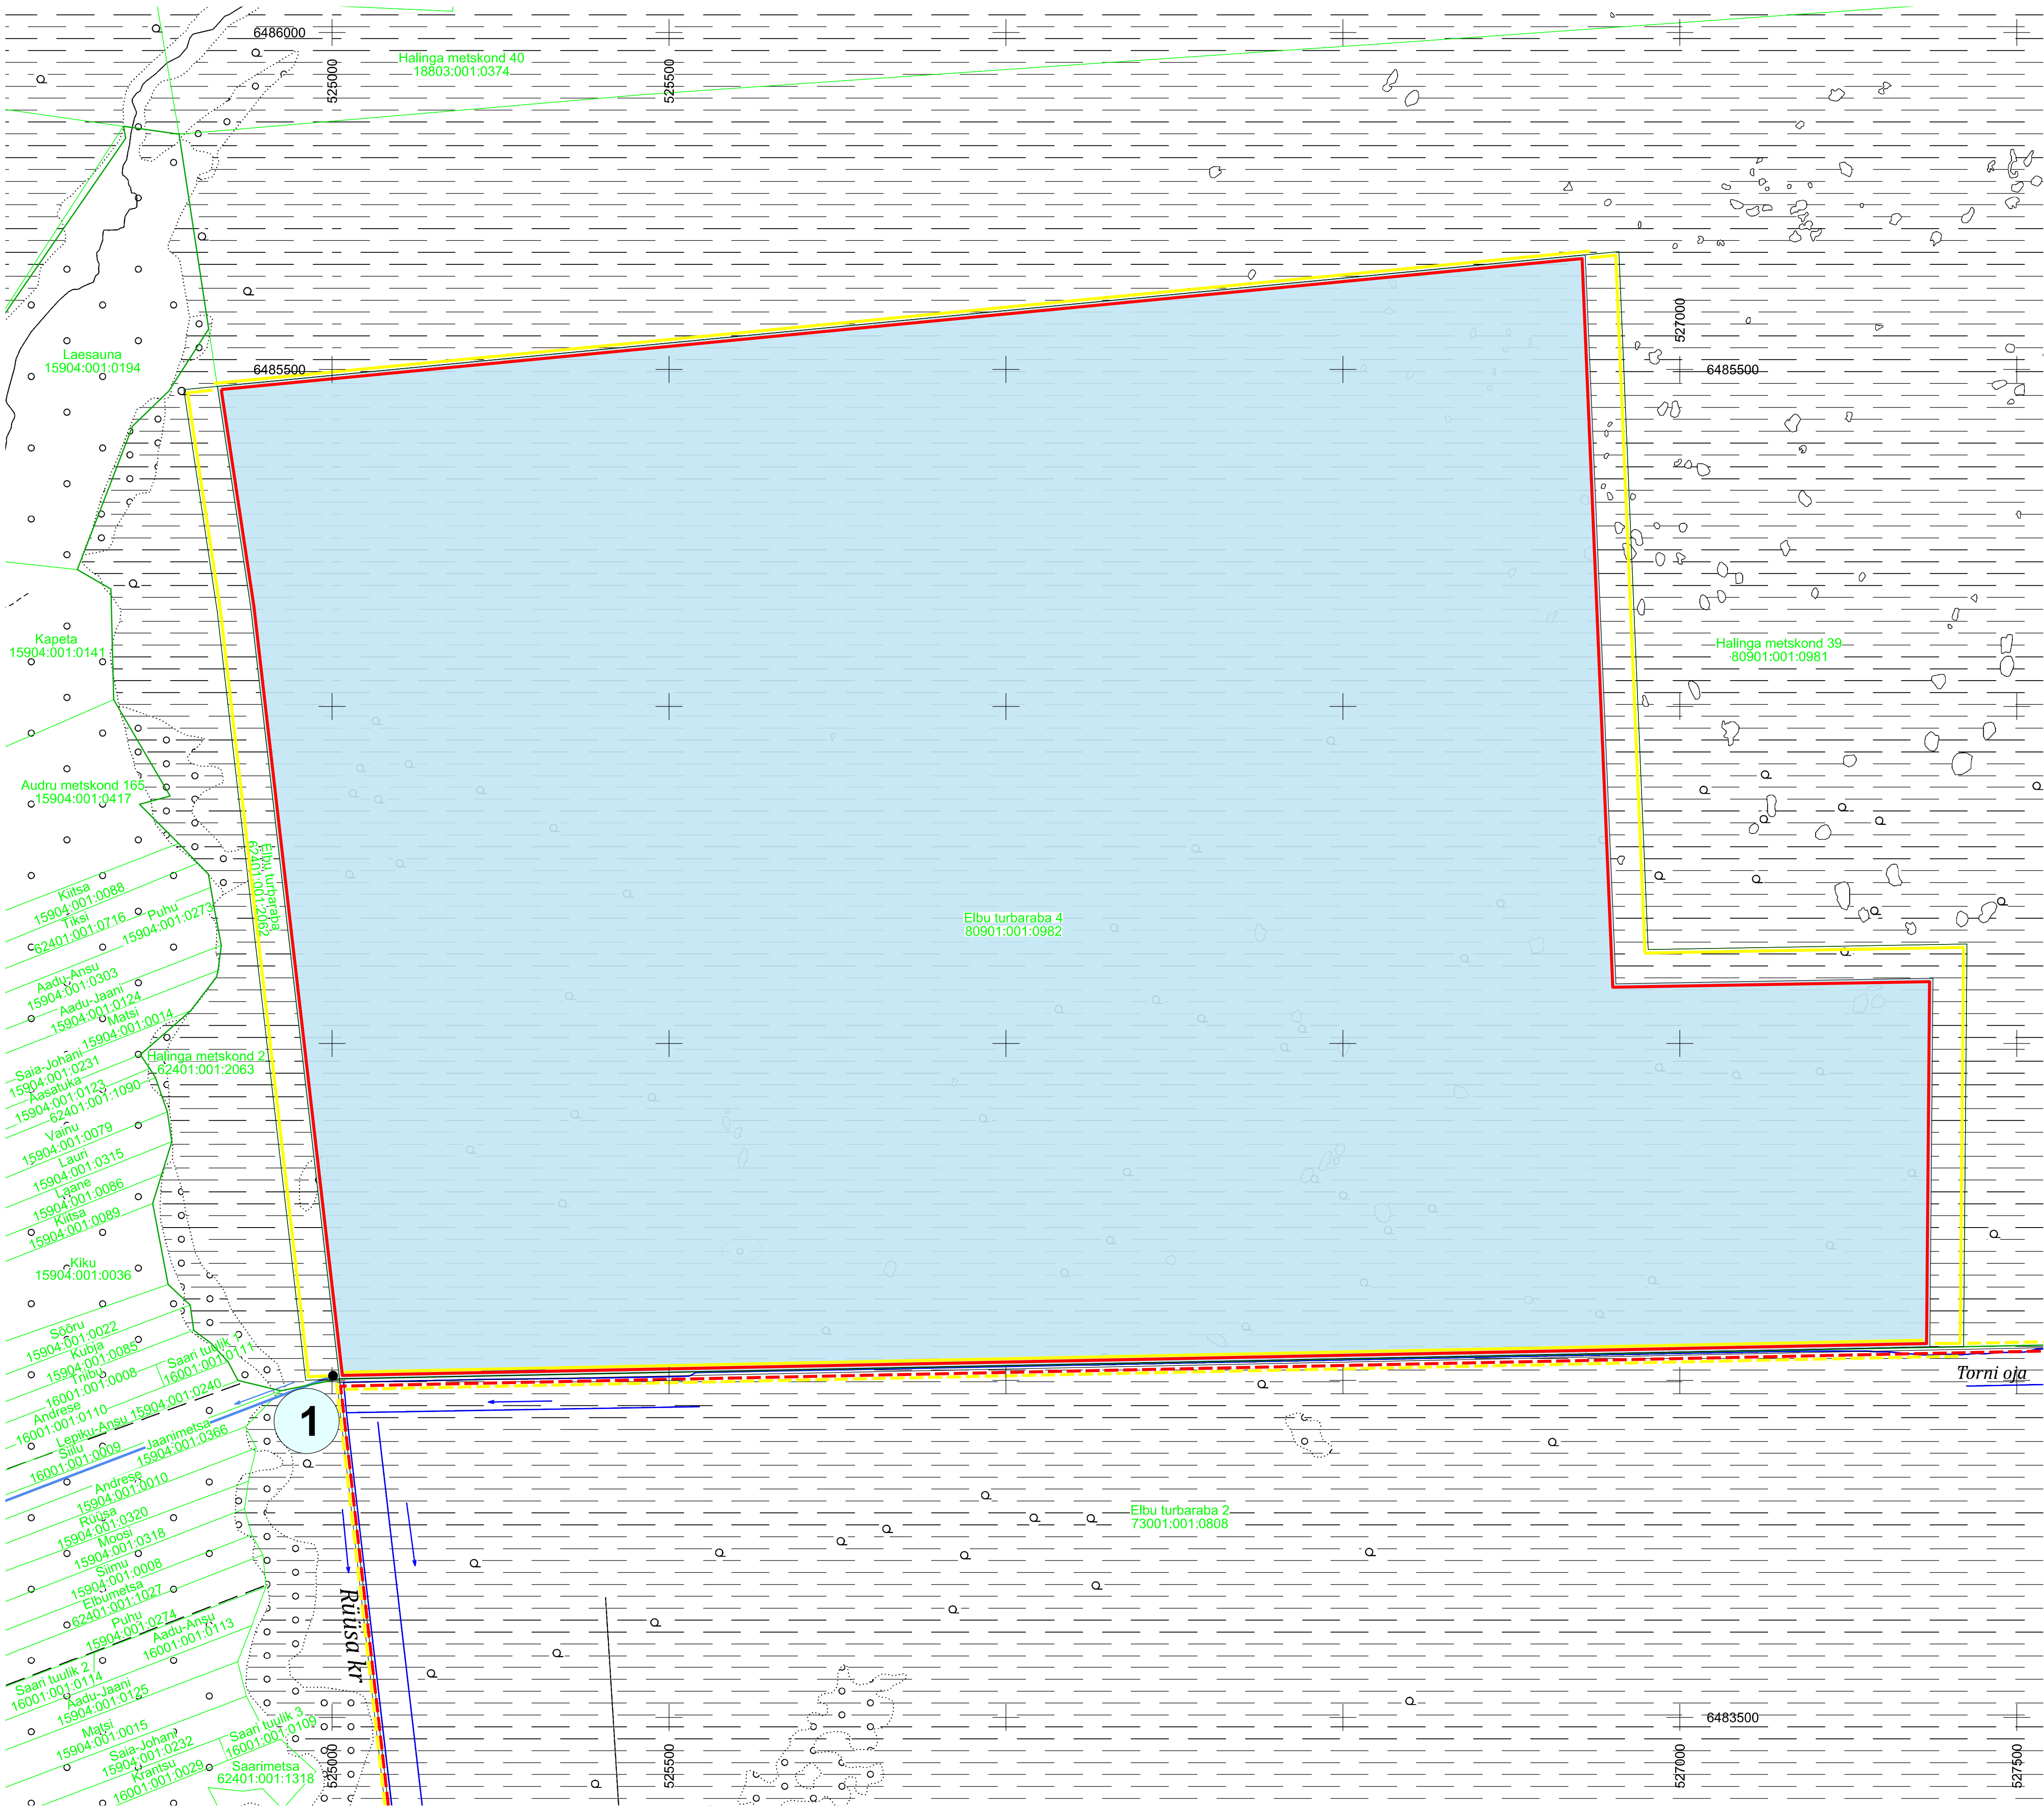

ASENDIPLAAN
M 1 : 100 000

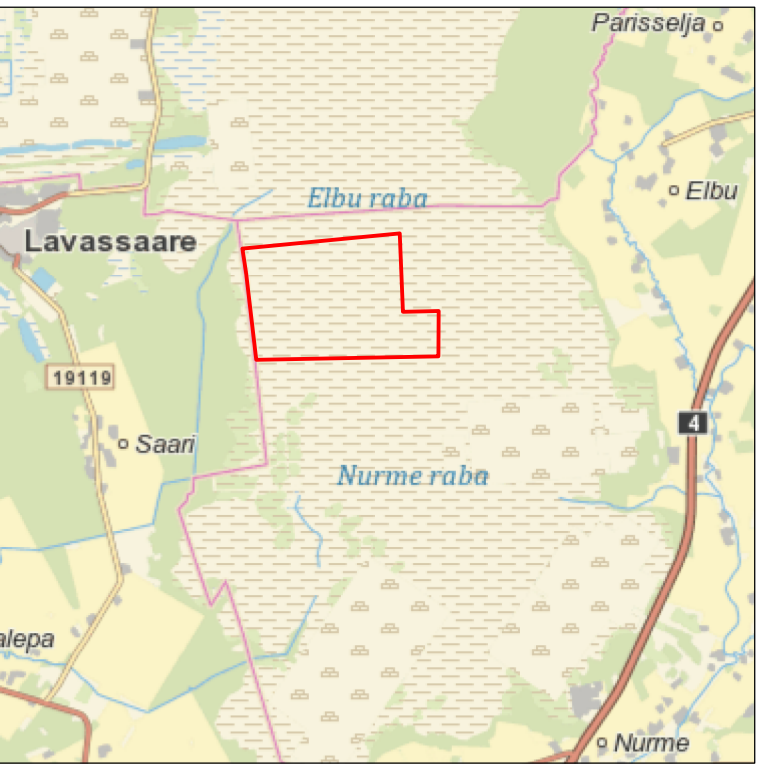

Kaardileht nr 533 Pärnu

- Mäeeraldise piir
- Mäeeraldise teenindusmaa piir
- Külgneva mäeeraldise piir
- Külgneva mäeeraldise teenindusmaa piir
- Maardla piir (asendiplaanil)
- Katastriüksuse nimi, piir ja tunnus
- Vee voolusuund
- Kuivenduskraav
- Projekteeritav kraav voolusuunaga
- Projekteeritav Lavassaare looduskaitseala
- Valgala
- Seirepunkti koht ja number

Väljalasu seirepunkti koordinaadid		
Seirepunkti nr	X	Y
1	6 484 006,9	525 001,5

- Märkused:
- Koordinaadid L-Est 97 süsteemis.
 - Lähtekoordinaadid ja kõrgus: Trimble VRS Now baasjaamade võrk.
 - Asendiplaan: Maa-ameti X-GIS kaardirakendus.
 - Plaanil koostamisel on kasutatud:
 - Maa-ameti väljastatud katastriüksuste piirandmeid (seisuga 08.09.2022);
 - Maa-ameti must-valget põhikaarti (seisuga 04.10.2022).
 - Kasutatud tarkvara: Bentley PowerCivil for Baltics V8i (litsents: 70000661800020).

Objekti nimetus ja aadress		Joonise sisu	
Elbu V turbatootmisala Tori vald, Pärnu maakond		Vee erikasutuse plaan	
Loa omanik		Joonis nr	1 / 1
OÜ Hili Turvas Teenindusjaama, Leigeti küla Hilumaa vald, 92247 Hili maakond hiituras@gmail.com		Mõõtkava	1 : 5 000
OÜ Inseneribüroo STEIGER Männiku tee 104, 11216 Tallinn +372 668 1011, info@steiger.ee		Koostas	Kristel Veersalu /allkirjastatud digitaalselt/
		Kinnitas	Erki Vaguri /allkirjastatud digitaalselt/
		Kuupäev	05.10.2022
		Töö nr	22/4166