
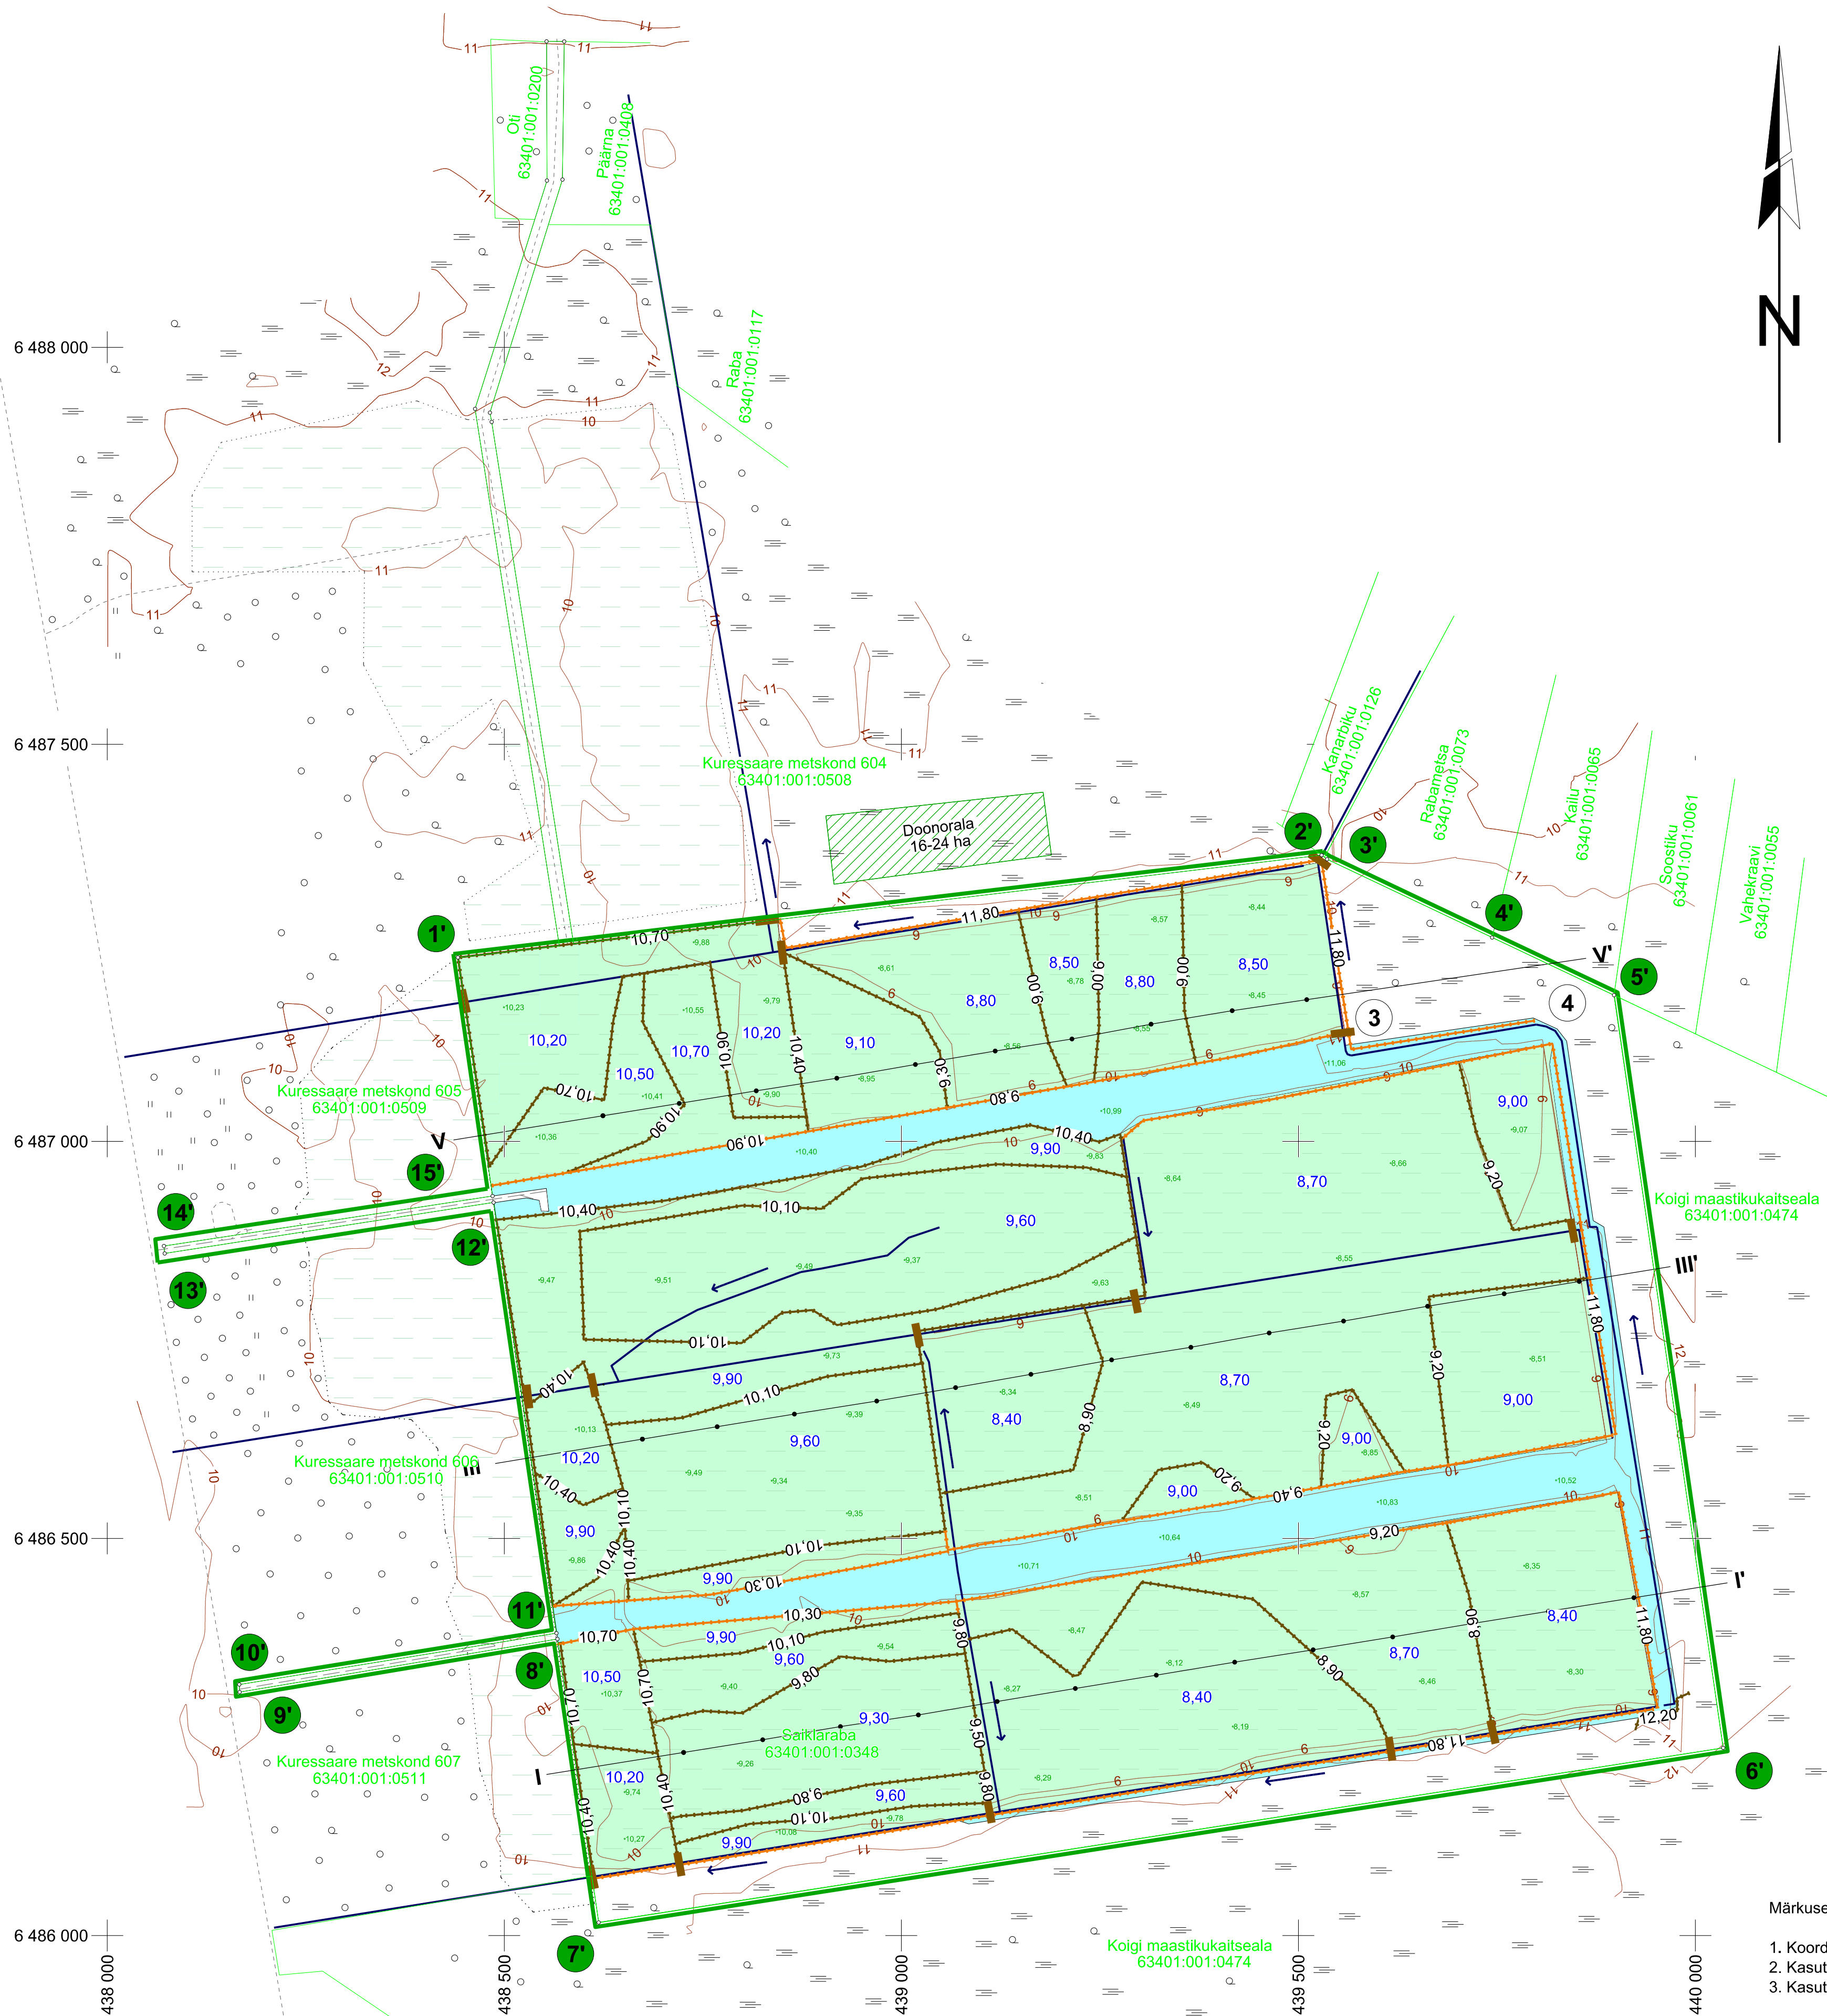


ASENDIPLAAN
M 1 : 100 000

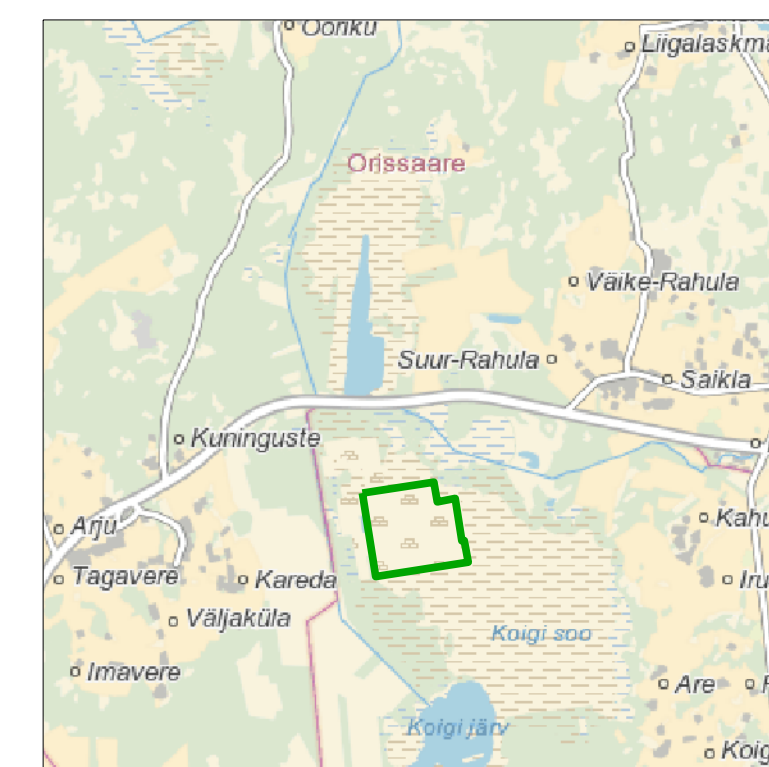

Korrastatud ala piiripunktide koordinaadid

Nr	X	Y
1'	6 487 231,62	438 441,57
2'	6 487 360,46	439 529,22
3'	6 487 355,30	439 536,24
4'	6 487 256,75	439 743,99
5'	6 487 184,21	439 897,53
6'	6 486 236,27	440 034,99
7'	6 486 016,41	438 618,81
8'	6 486 373,38	438 566,85
9'	6 486 306,50	438 166,71
10'	6 486 316,04	438 166,26
11'	6 486 380,69	438 565,68
12'	6 486 923,07	438 486,48
13'	6 486 858,86	438 072,30
14'	6 486 868,20	438 071,34
15'	6 486 931,19	438 485,25

Pindala 169,31 ha

- Korrastatava ala ja mäeeraldise teenindusmaa piir, piiripunkt ja selle number
- Katastrüksuse nimi, piir ja tunnus
- Geoloogiline läbilõige
- Maapinna samakõrgusjoon, m
- Tõkkevall
- Piirdevall
- Pais
- Korrastatud ala maapinna kõrgus, m
- Terrassidega kaetud ala (taimefragmentide külvl), oodatav abs veetase, m
- Muutva veerežiimiga alad (heina seemne külvl)
- Kogujakraav

- Märkused:
- Koordinaadid L-Est 97 süsteemis, kõrgused Balti 77 süsteemis.
 - Kasutatud on Maa-ameti väljastatud katastrüksuste piirandmeid seisuga 2012. a
 - Kasutatud tarkvara: Bentley PowerCivil for Baltics V8i (litsents: 70000661800020).

Objekti nimetus ja aadress Saikla turbatootmisala Saare maakond, Põide vald	Joonise sisu Bioloogilise korrastamine ja korrastatud ala plaan	Graafiline lisa 6/7 Möötkava 1 : 5 000
OÜ Inseneribüroo STEIGER Männiku tee 104, 11216 Tallinn Tel. 668 1011, Faks 668 1018	Koostas Erki Vaguri Kontrollis Ole Sein Kinnitas Ole Sein	Kuupäev 16.03.2017 Töö nr 17/1841