

2 KIHITI GRANITIKIVE LÄBIMÕÕDUGA 1000mm


2 KIHITI GRANITIKIVE LÄBIMÕÕDUGA 500mm

VAJUMIST ARVESTAV MUULI SÜDAMIKU
RAJAMISJÕON

+1.90

0.00

0.00

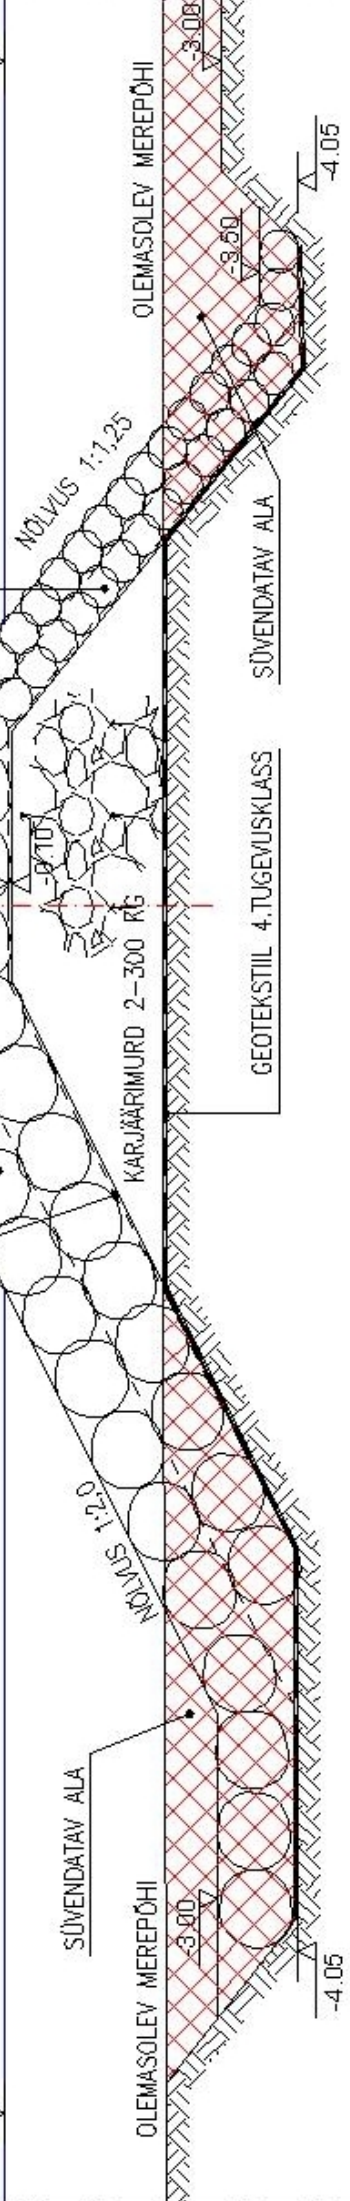

NÕLVUS 1:1,25

NÕLVUS 1:2,0

OLEMASOLEV MEREPOHI

KARJÄÄRMURD 2-300 Rg

OLEMASOLEV MEREPOHI

SÜVENDATAV ALA

GEOTEKSTIIL 4.TUGEVIUSKLASS

SÜVENDATAV ALA

-4.05

-3.00

-4.05

-3.00

-3.80