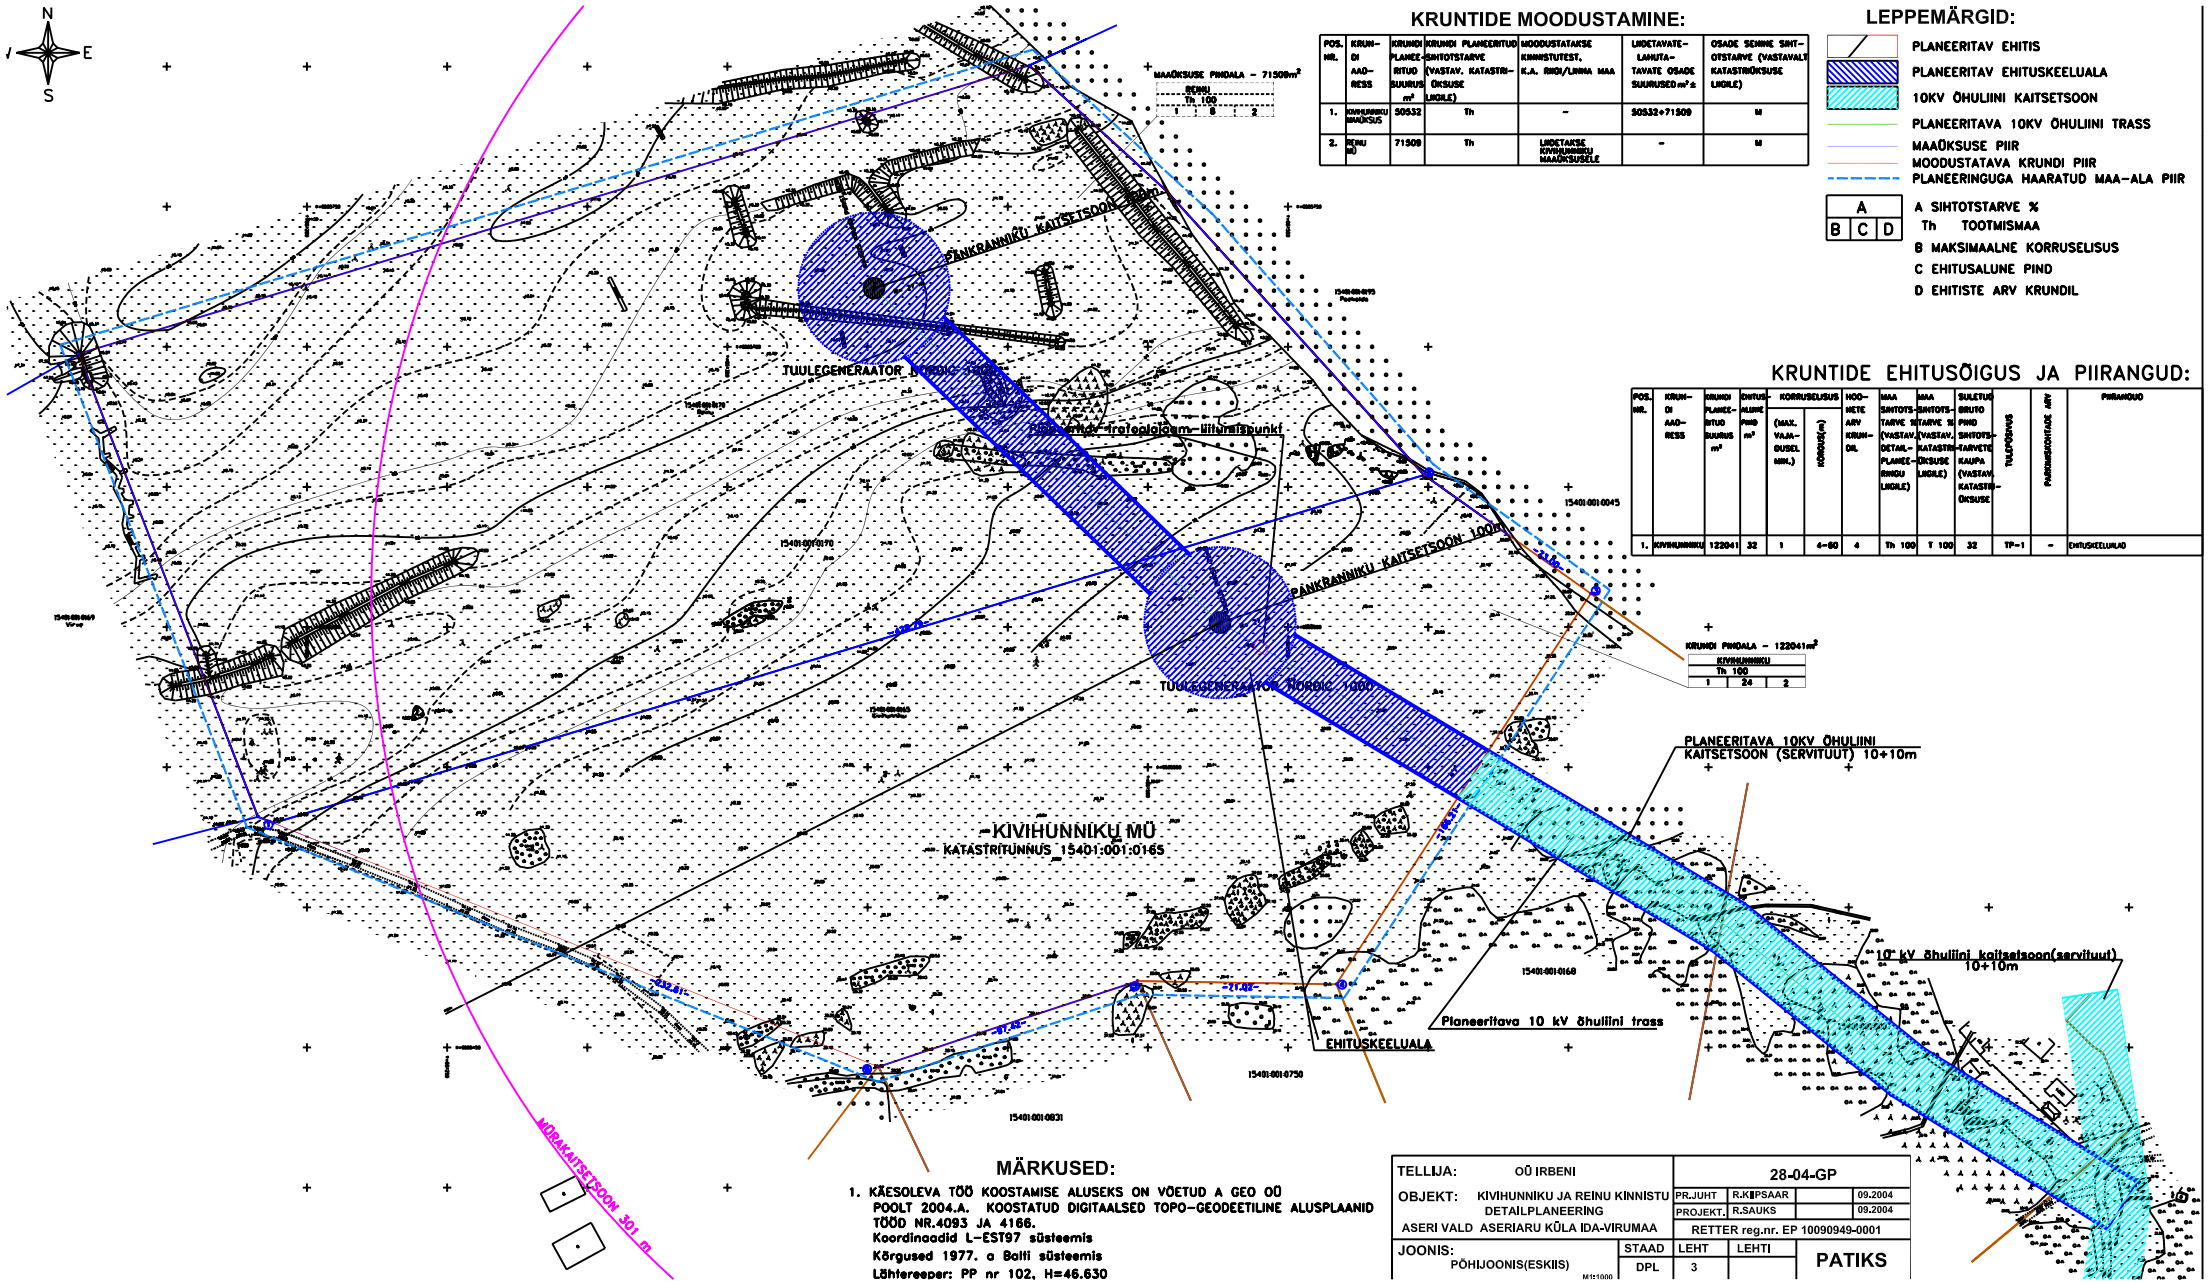


## KRUNTIDE MOODUSTAMINE:

| POS. NR. | KRUNDI AADRESS | KRUNDI PLANEERITUD SUURUS m² | KRUNDI PLANEERITUD SIHTOTSTARVE (VASTAV. KATASTRIÜKSUSE LIIGILE) | MOODUSTATAKSE KINNISTUTEST, K.A. RMDI/LINNA MAA | LIIDETAVATE-LAHUTA-TAVATE OSADE SUURUSED m² ± | OSADE SEMME SIHTOTSTARVE (VASTAVALT KATASTRIÜKSUSE LIIGILE) |
|---|---|---|---|---|---|---|
| 1. | KARUSNIKU MAAÕKSUS | 50532 | Th | – | 50532+71509 | M |
| 2. | REINU MÜ | 71509 | Th | LIIDETAKSE KIVIHUNNIKU MAAÕKSUSELE | – | M |

## LEPPEMÄRGID:

- PLANEERITAV EHITIS
- PLANEERITAV EHITUSKEELUALA
- 10KV ÕHULIINI KAITSETSOON
- PLANEERITAVA 10KV ÕHULIINI TRASS
- MAAÕKSUSE PIIR
- MOODUSTATAVA KRUNDI PIIR
- PLANEERINGUGA HAARATUD MAA-ALA PIIR

| | | |
|---|---|---|
| | A | |
| B | C | D |

A SIHTOTSTARVE %
Th TOOTMISMAA
B MAKSIMAALNE KORRUSELISUS
C EHITUSALUNE PIND
D EHITISTE ARV KRUNDIL

## KRUNTIDE EHITUSÕIGUS JA PIIRANGUD:

| POS. NR. | KRUNDI AADRESS | KRUNDI PLANEERITUD SUURUS m² | EHITUSALUNE PIND m² | KORRUSELISUS (MAX. VAJADUSEL MIN.) | KORRUS(E) | HOONETE ARV KRUNDIL | MAA SIHTOTSTARVE %(VASTAV. DETAILPLANEERINGU LIIGILE) | MAA SIHTOTSTARVE %(VASTAV. KATASTRIÜKSUSE LIIGILE) | SULETUD BRUTO PIND | TULEPÕRANDA | PARKIMISKOHTADE ARV | PIIRANGUD |
|---|---|---|---|---|---|---|---|---|---|---|---|---|
| 1. | KIVIHUNNIKU | 122041 | 32 | 1 | 4–60 | 4 | Th 100 | T 100 | 32 | TP–1 | – | EHITUSKEELUALAD |

SIHTOTSTARVETE KAUPA (VASTAV KATASTRIÜKSUSE)

## MÄRKUSED:

1. KÄESOLEVA TÖÖ KOOSTAMISE ALUSEKS ON VÕETUD A GEO OÜ POOLT 2004.A. KOOSTATUD DIGITAALSED TOPO-GEODEETILINE ALUSPLAANID TÖÖD NR.4093 JA 4166.
   Koordinaadid L-EST97 süsteemis
   Kõrgused 1977. a Balti süsteemis
   Lähtereeper: PP nr 102, H=46.630

| | | | | |
|---|---|---|---|---|
| TELLIJA: | OÜ IRBENI | 28-04-GP | | |
| OBJEKT: | KIVIHUNNIKU JA REINU KINNISTU DETAILPLANEERING | PR.JUHT | R.KÕPSAAR | 09.2004 |
| | | PROJEKT. | R.SAUKS | 09.2004 |
| ASERI VALD ASERIARU KÜLA IDA-VIRUMAA | | RETTER reg.nr. EP 10090949-0001 | | |
| JOONIS: PÕHIJOONIS(ESKIIS) M1:1000 | STAAD DPL | LEHT 3 | LEHTI | PATIKS |