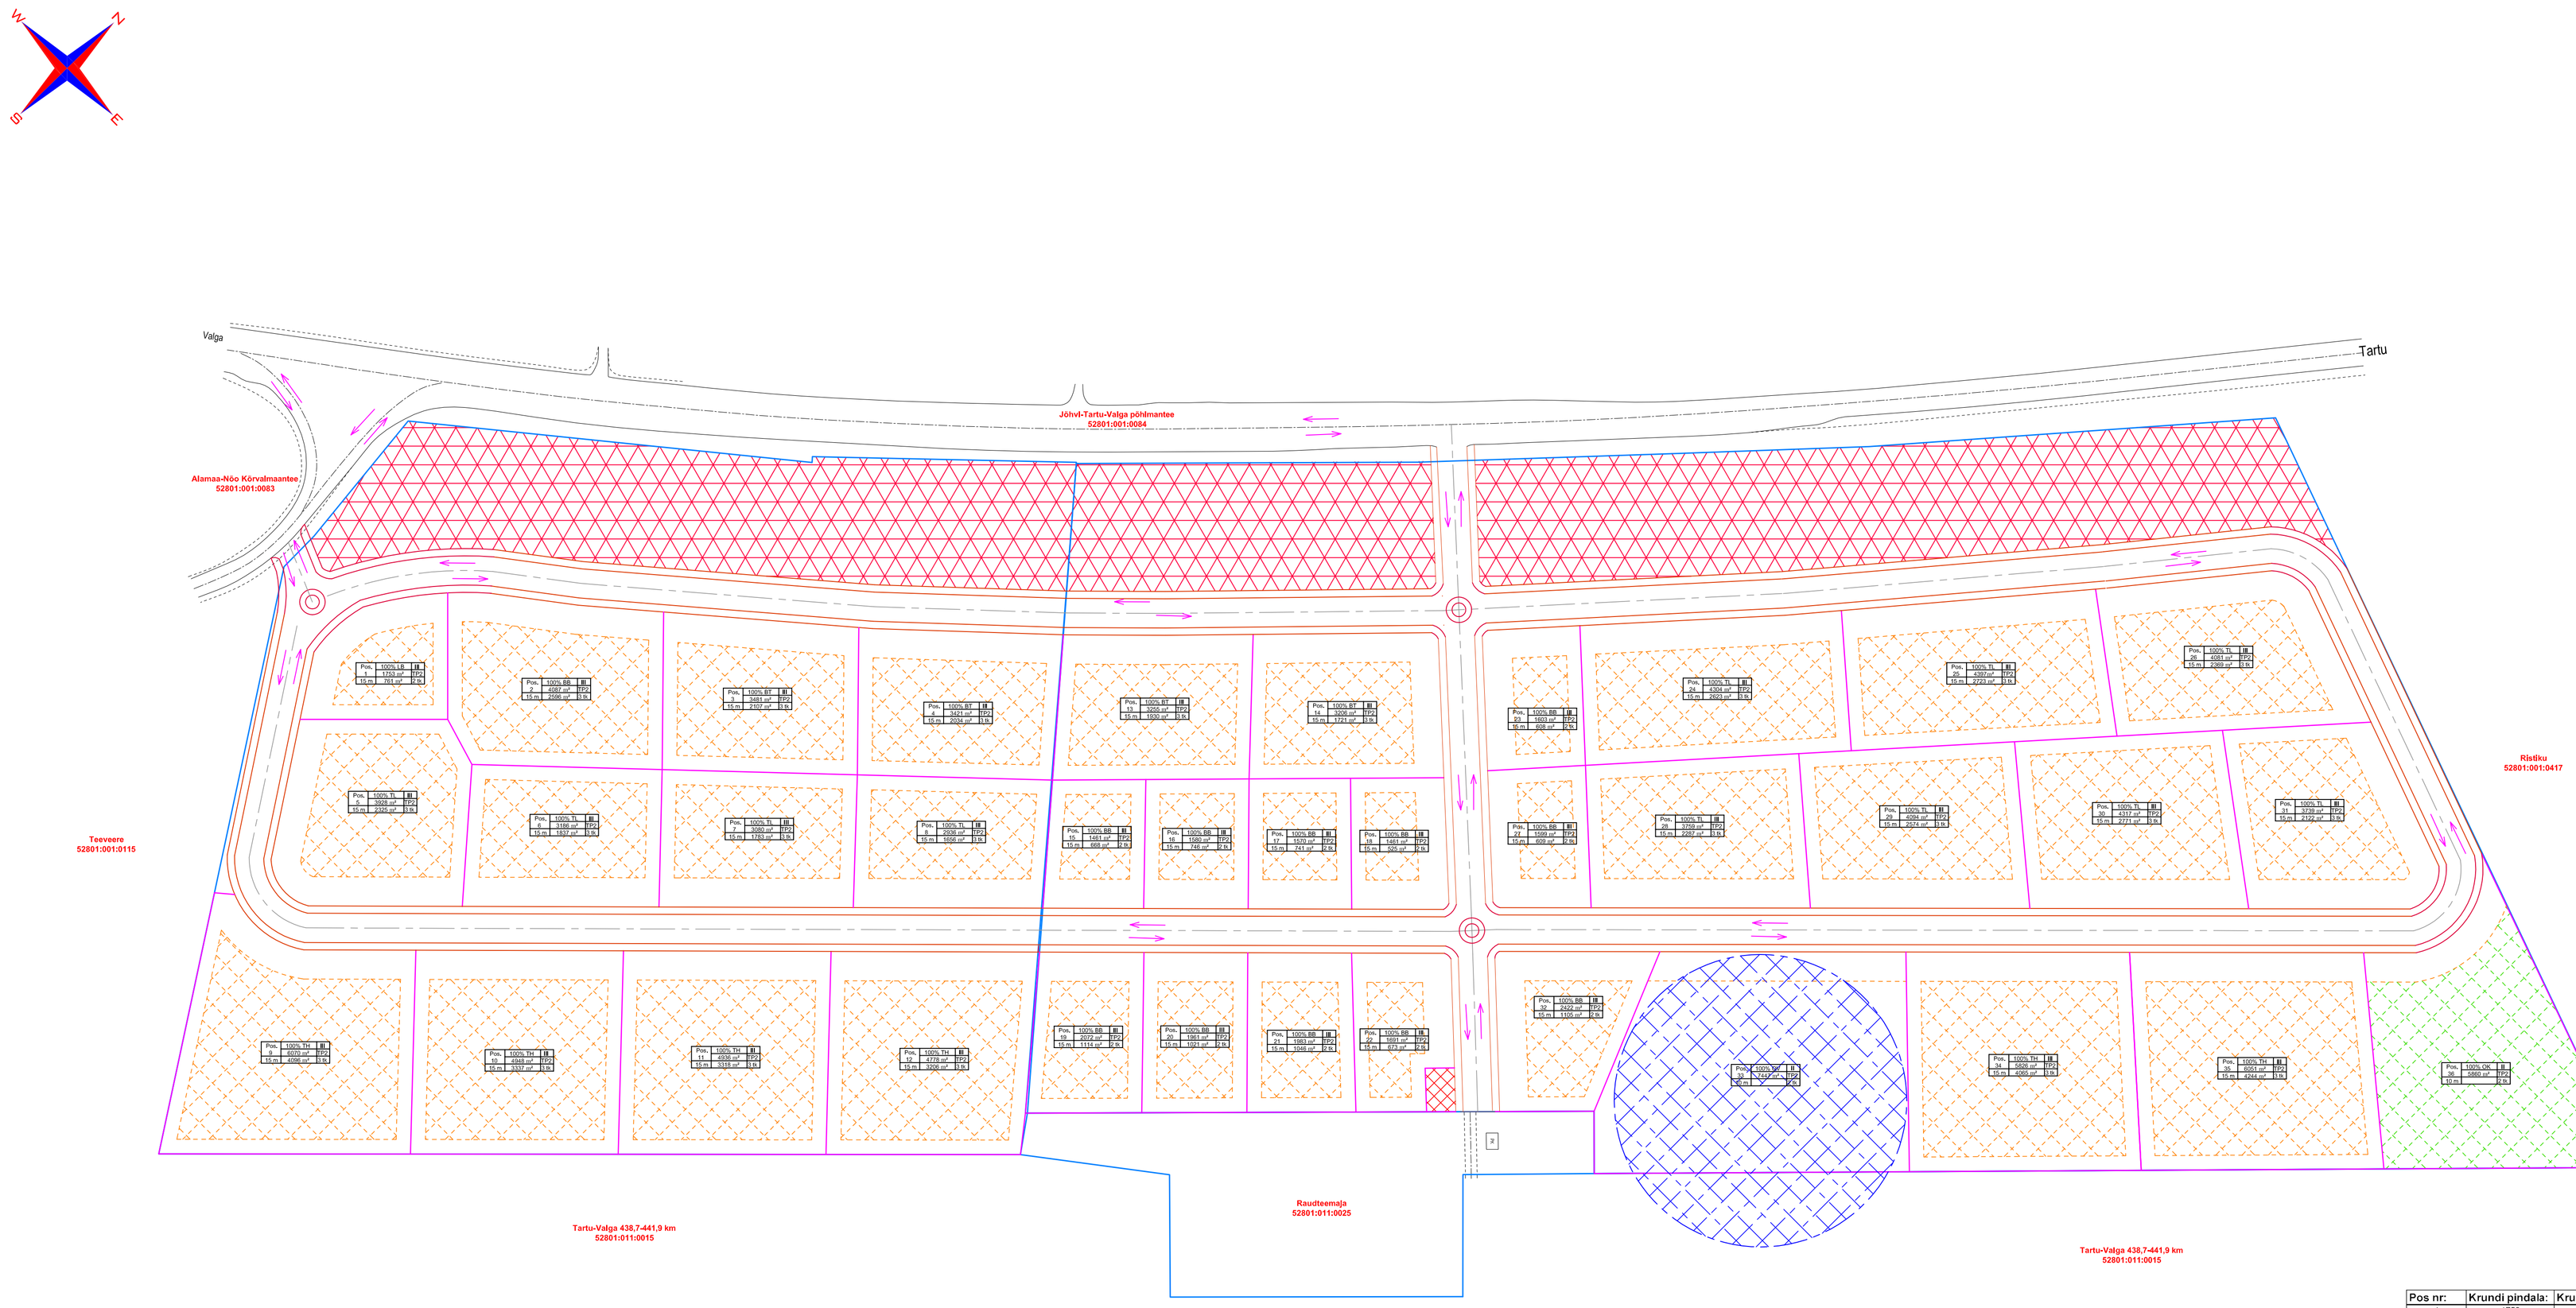

KASUTATUD TÄHISED:

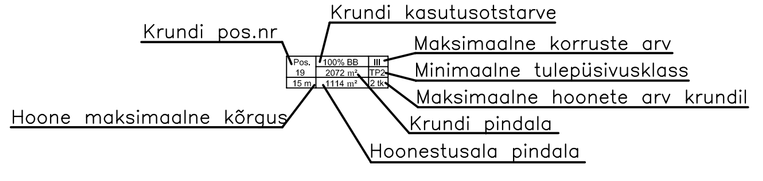

BT	Kaubandus–, toitlustus–, teenindusmaa
BB	Kontori–, bürohoone maa
LB	Tankla maa
TH	Tootmishoone maa
TL	Laohoone maa
OK	Kanalisatsiooni– ja reoveepuhastuse ehitise maa
OV	Veetootmise ja veepuhatsuse ehitise maa

KRUNDI EHITUSALA

TEEDEVALITSUSELE PLANEERITUD KRUNT

PLANEERITUD PUURKAEVU SANITAARKAITSEALA

PLANEERITUD BIOPUHASTI SANITAARKAITSEALA

Pos nr:	Krundi pindala:	Krundi kasutamise sihtotstarve:
1	1753	LB
2	4087	BB
3	3481	BT
4	3421	BT
5	3928	TL
6	3186	TL
7	3080	TL
8	2936	TL
9	6070	TH
10	4948	TH
11	4936	TH
12	4778	TH
13	3255	BT
14	3206	BT
15	1461	BB
16	1580	BB
17	1570	BB
18	1461	BB
19	2072	BB
20	1961	BB
21	1983	BB
22	1691	BB
23	1603	BB
24	4304	TL
25	4397	TL
26	4081	TL
27	1599	BB
28	3759	TL
29	4094	TL
30	4317	TL
31	3739	TL
32	2422	BB
33	7447	OV
34	5826	TH
35	6051	TH
36	5860	OK
Alajaam	146	OE
Teemaa-ala	28371	LT
Reservmaa	27240	LT

ebg Engineering & Building Group

Baltichouse Kinnisvara OÜ

KOOSTAS	O.HOOP		Juuli 08
TELLIJA	Baltichouse KV OÜ		Juuli 08

Nõo Tööstuspargi detailplaneering

Põhijoonis M 1:1000

STAADIUM	LEHT	LEHTI
Eskiis		

LP 14/2007