


# Pärnu Beach & Golf Resort

TAHKURANNA, ESTONIA

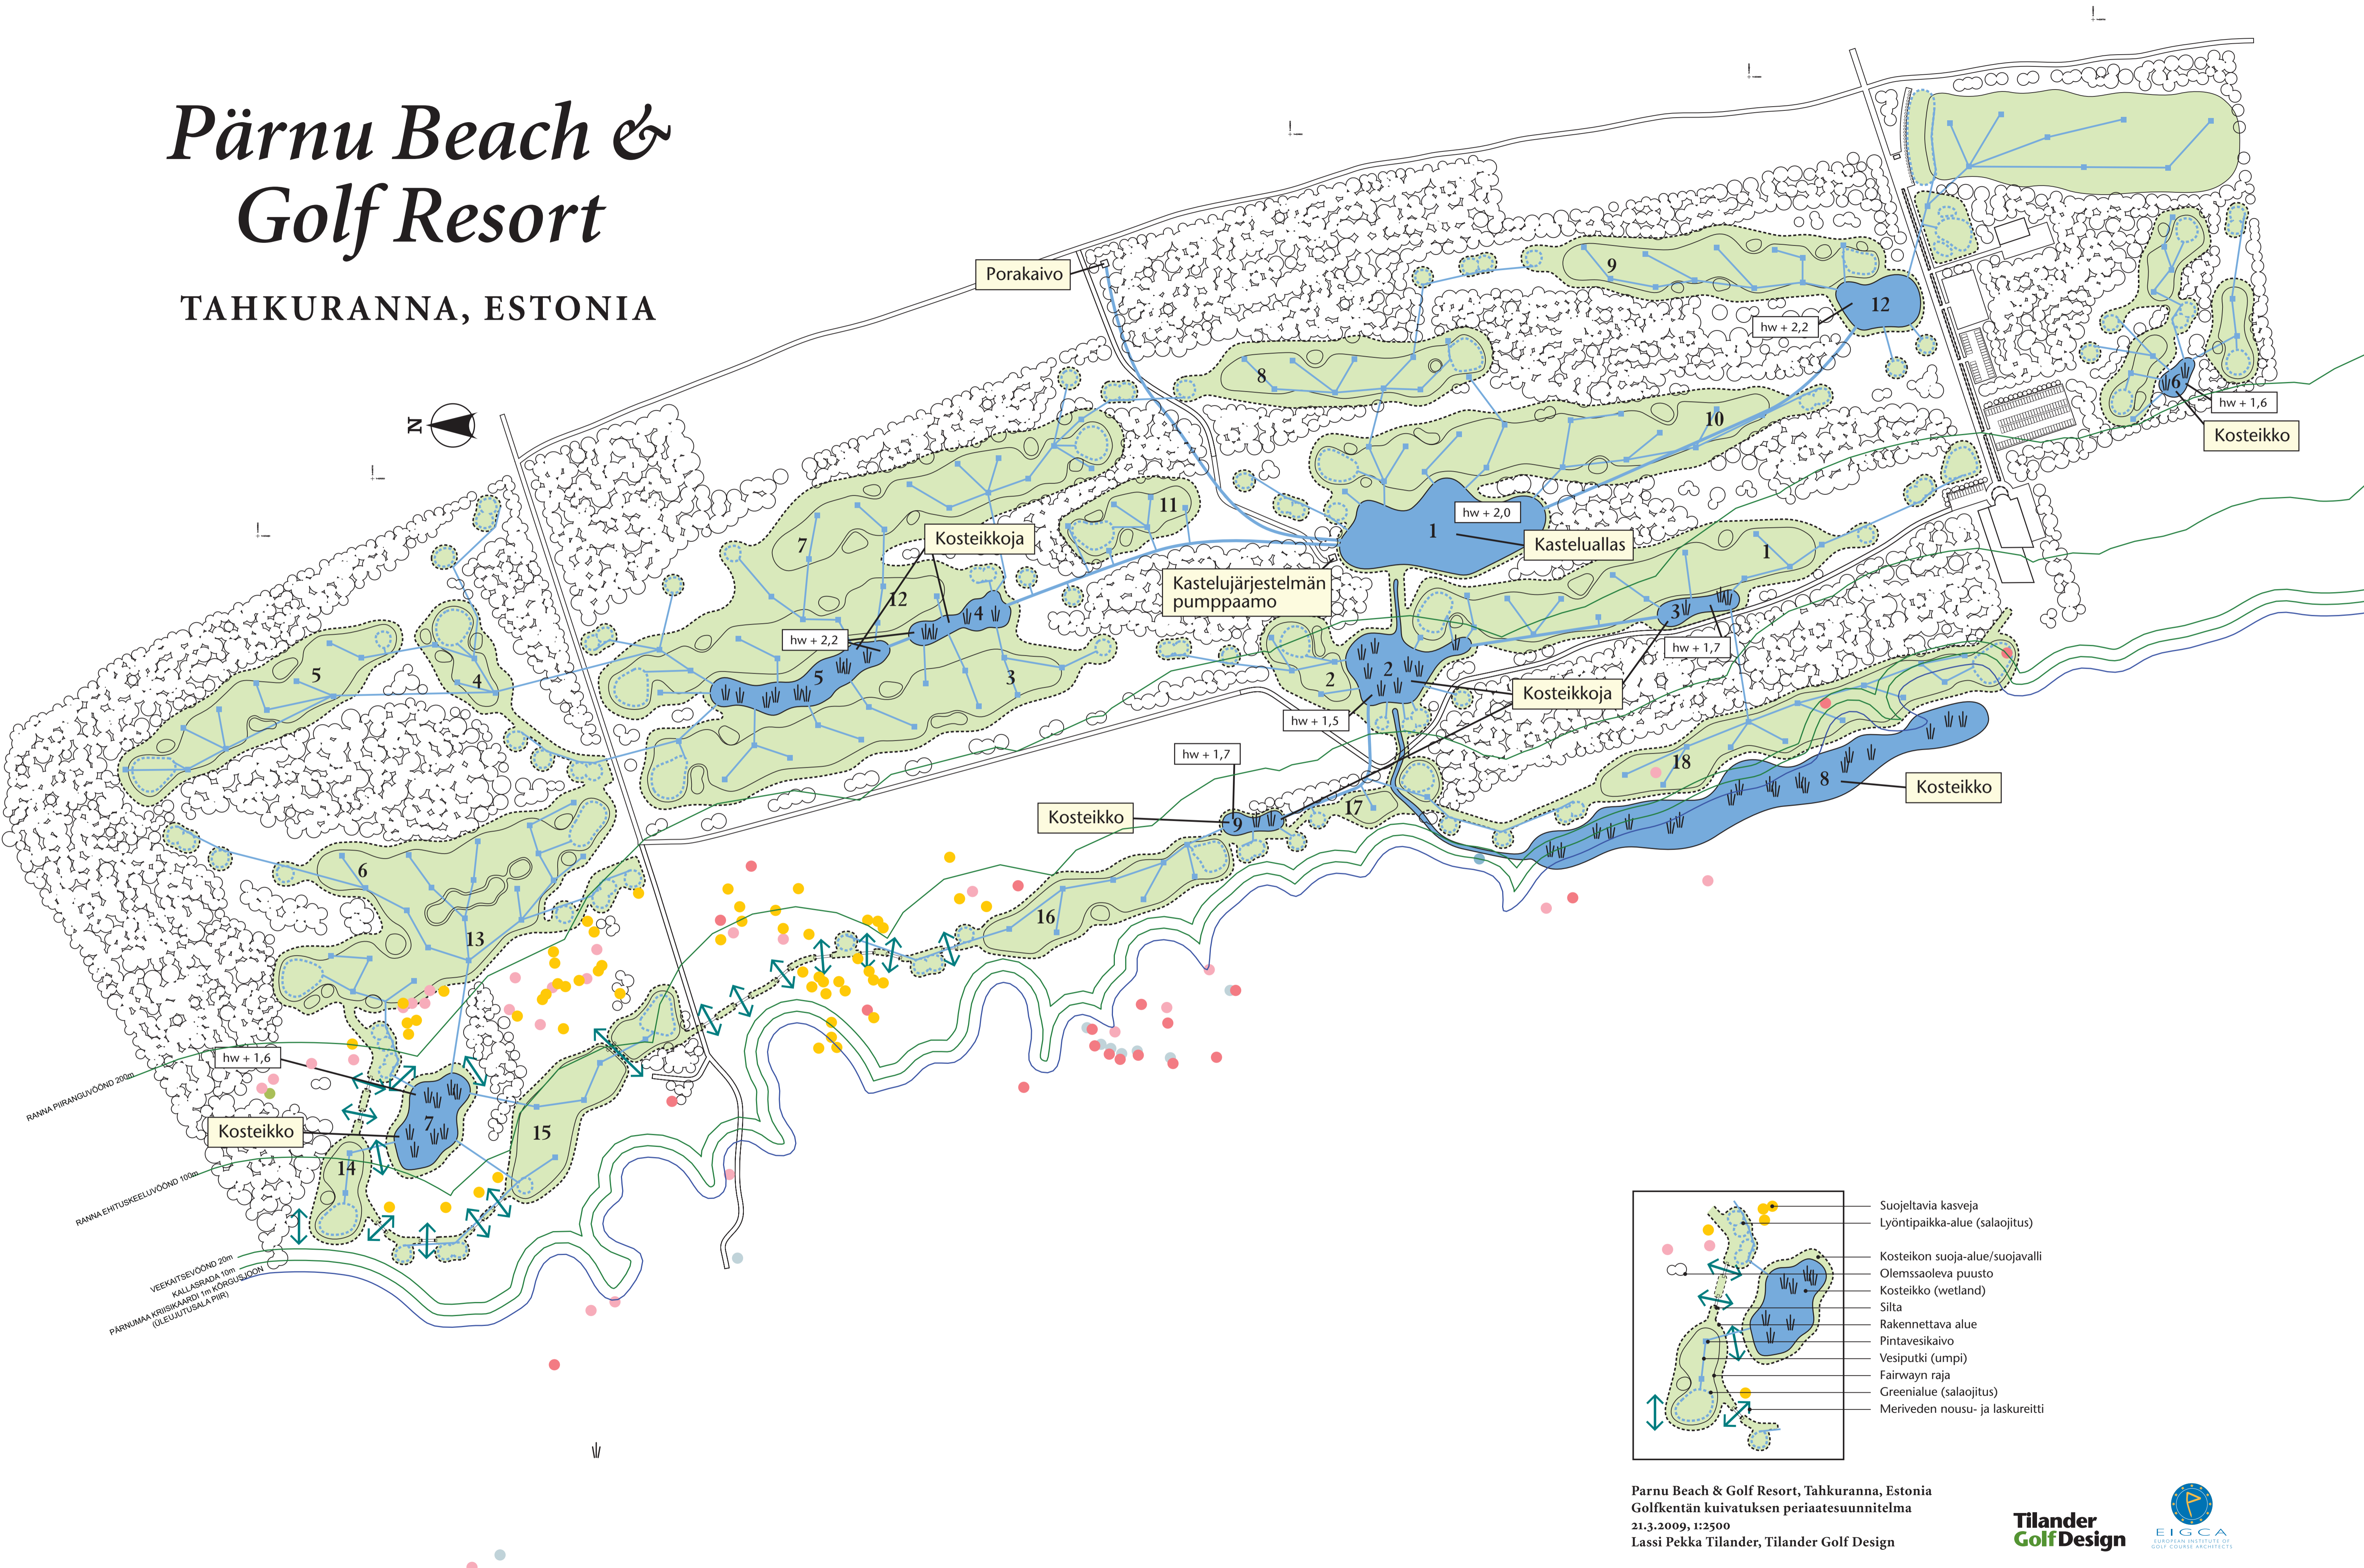

- Suojeltavia kasveja
- Lyöntipaikka-alue (salaojitus)
- Kosteikon suoja-alue/suojavalli
- Olemssaoleva puusto
- Kosteikko (wetland)
- Silta
- Rakennettava alue
- Pintavesikaivo
- Vesiputki (umpi)
- Fairwayn raja
- Greenialue (salaojitus)
- Meriveden nousu- ja laskureitti

Pärnu Beach & Golf Resort, Tahkuranna, Estonia  
 Golfkentän kuivatuksen periaatesuunnitelma  
 21.3.2009, 1:2500  
 Lassi Pekka Tilander, Tilander Golf Design