


ASENDIPLAAN M 1 : 50 000



Kaardileht nr 6323 Kaiu, 6321 Vädra



6 526 400
6 526 300
6 526 200
6 526 100
553 100

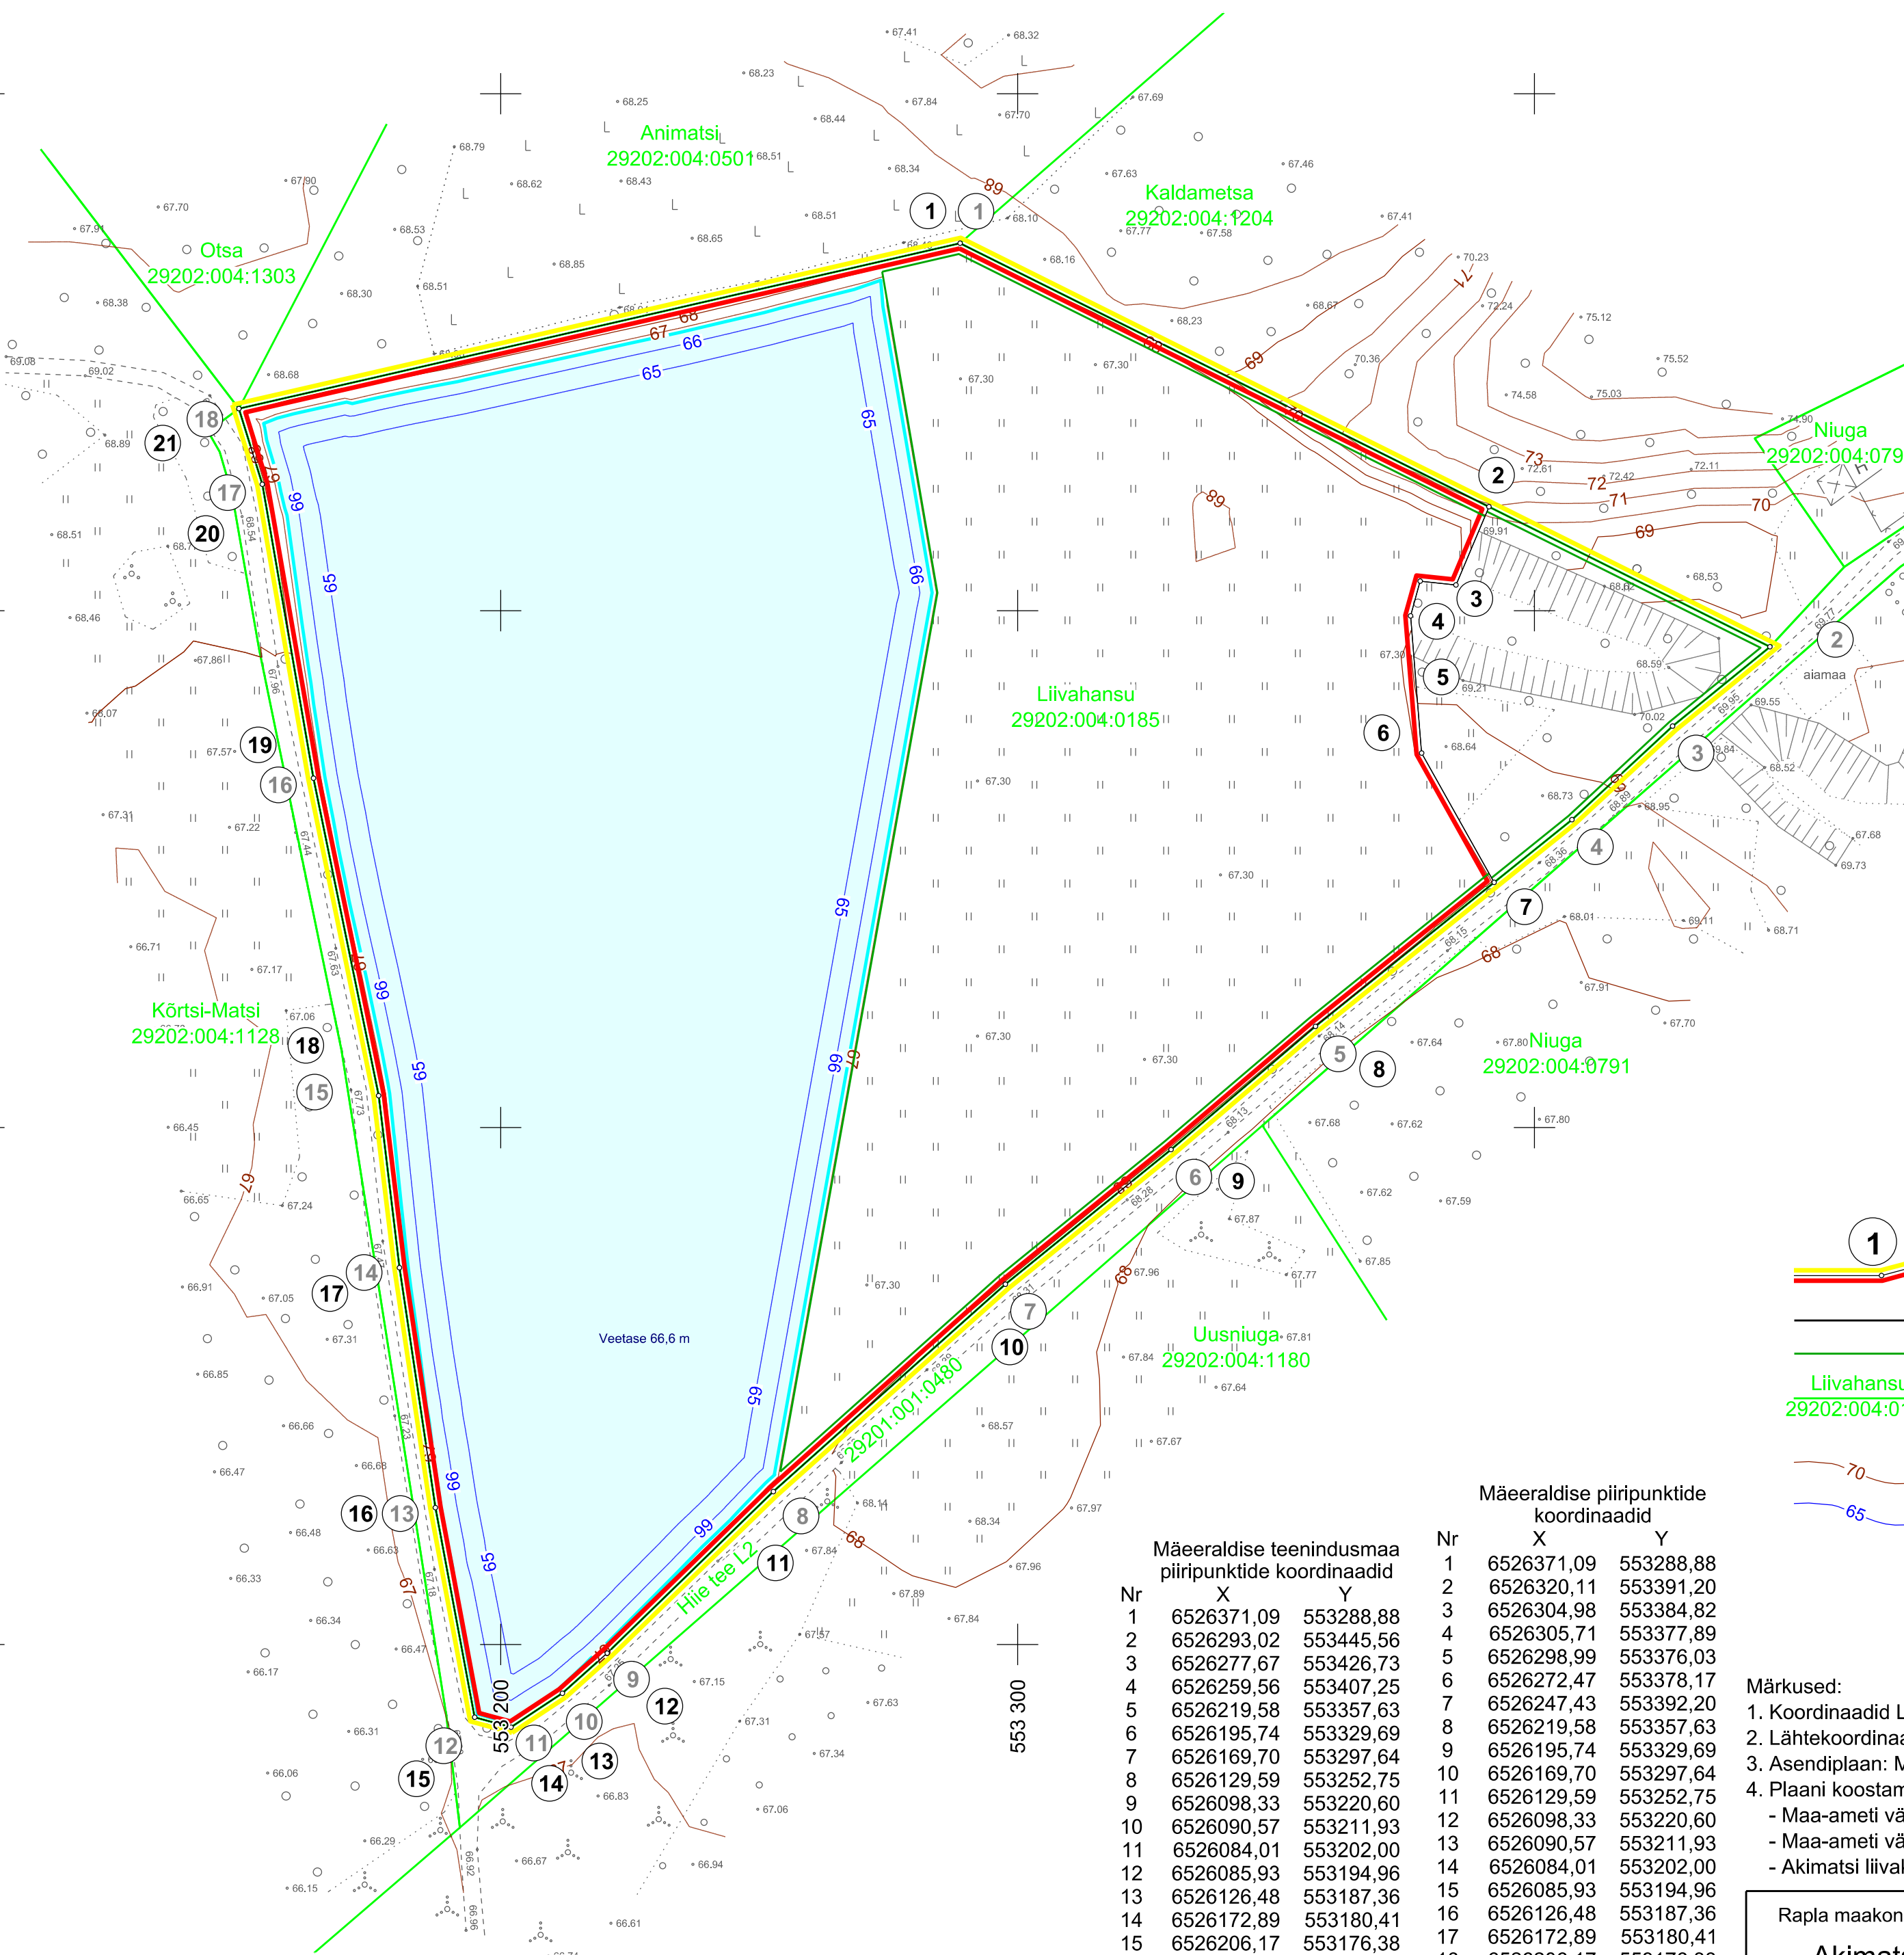

- 1 Mäeeraldise ja mäeeraldise teenidusmaa piir, piiripunkt ja piiripunkti number
- Akimatsi kruusamaardla piir (asendiplaanil)
- Kõlviku piir
- Liivahansu
29202:004:0185 Katastriüksuse nimi, piir ja tunnus
- 70 Maapinna samakõrgusjoon, m
- 65 Veekogu põhja samakõrgusjoon, m

Mäeeraldise teenidusmaa piiripunktide koordinaadid			Mäeeraldise piiripunktide koordinaadid		
Nr	X	Y	Nr	X	Y
1	6526371,09	553288,88	1	6526371,09	553288,88
2	6526293,02	553445,56	2	6526320,11	553391,20
3	6526277,67	553426,73	3	6526304,98	553384,82
4	6526259,56	553407,25	4	6526305,71	553377,89
5	6526219,58	553357,63	5	6526298,99	553376,03
6	6526195,74	553329,69	6	6526272,47	553378,17
7	6526169,70	553297,64	7	6526247,43	553392,20
8	6526129,59	553252,75	8	6526219,58	553357,63
9	6526098,33	553220,60	9	6526195,74	553329,69
10	6526090,57	553211,93	10	6526169,70	553297,64
11	6526084,01	553202,00	11	6526129,59	553252,75
12	6526085,93	553194,96	12	6526098,33	553220,60
13	6526126,48	553187,36	13	6526090,57	553211,93
14	6526172,89	553180,41	14	6526084,01	553202,00
15	6526206,17	553176,38	15	6526085,93	553194,96
16	6526267,59	553163,77	16	6526126,48	553187,36
17	6526324,45	553153,87	17	6526172,89	553180,41
18	6526339,09	553149,35	18	6526206,17	553176,38
			19	6526267,59	553163,77
			20	6526324,45	553153,87
			21	6526339,09	553149,35

Pindala 4,47 ha

Pindala 4,21 ha

- Märkused:
- Koordinaadid L-Est 97 süsteemis, kõrgused EH2000 süsteemis.
 - Lähtekoordinaadid ja kõrgus: Trimble VRS Now baasjaamade võrk.
 - Asendiplaan: Maa-ameti X-GIS kaardirakendus.
 - Plaani koostamisel on kasutatud:
 - Maa-ameti väljastatud katastriüksuste piirandmeid (seisuga 01.06.2022);
 - Maa-ameti väljastatud kitsenduste andmeid (seisuga 01.06.2022);
 - Akimatsi liivakarjääri plaan, OÜ Eesti Killustik, 02.03.2023, töö nr 2201.

Rapla maakond Kehtna vald Hiie küla		Gr lisa 3 Töö nr 2201
Akimatsi liivakarjäär	Korrastatud maa plaan	Möötkava: 1:1000
	Koostas Helen Männamets /alkirjastatud digitaalselt/	Formaat A2
Eesti Killustik OÜ Pärnu mnt, 158/1, Tallinn 11318		Koostatud: 02.03.2023

