


Alus: Eesti Baaskaart, leht 4444

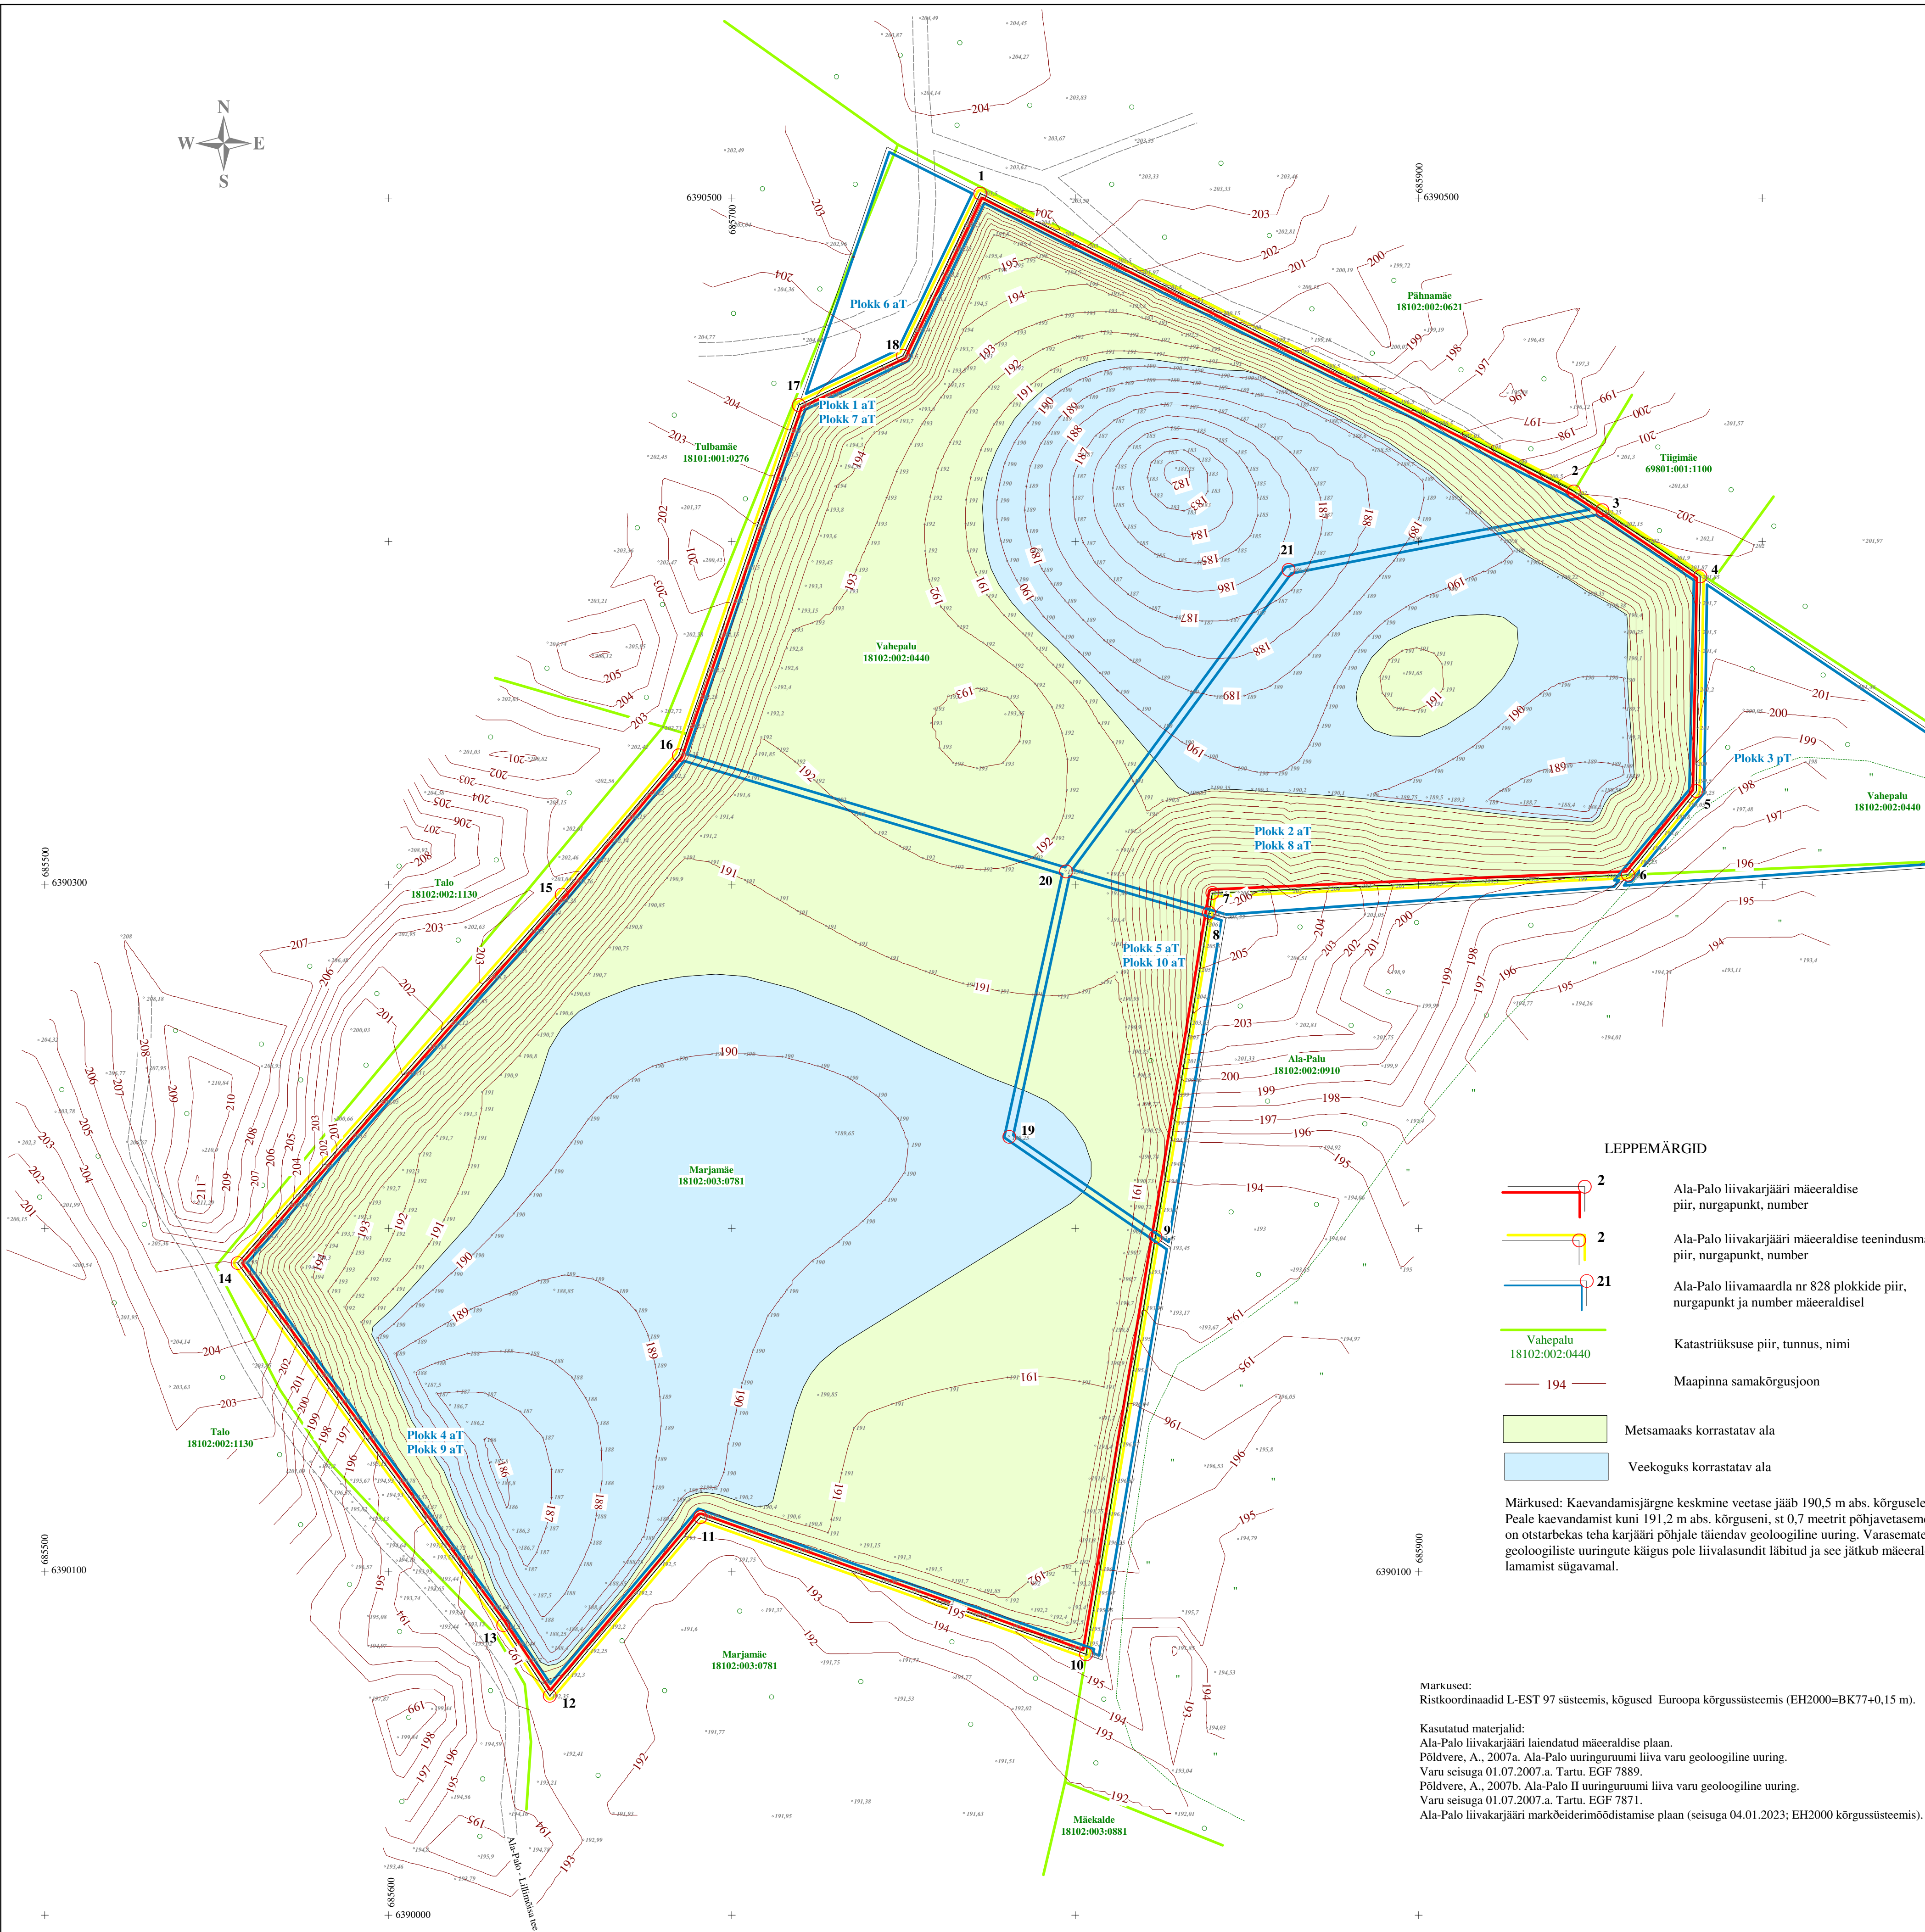

**LEPPEMÄRGID**

- Ala-Palo liivakarjääri mäeeraldis  
piir, nurgapunkt, number
- Ala-Palo liivakarjääri mäeeraldis  
teenindusmaa piir, nurgapunkt, number
- Ala-Palo liivamaardla nr 828  
plokkide piir, nurgapunkt ja number mäeeraldisel
- Katastriüksuse piir, tunnus, nimi
- Maapinna samakõrgusjoon
- Metsamaaks korrastatav ala
- Veekoguks korrastatav ala

Märkused: Kaevandamisjärjega keskmine veetase jääb 190,5 m abs. kõrgusele. Peale kaevandamist kuni 191,2 m abs. kõrguseni, st 0,7 meetrit põhjavetasemest kõrgemale, on ostabekas teha karjääri põhjale täiendav geoloogiline uuring. Varasemate geoloogiliste uuringute käigus pole liivalusid läbitud ja see jätkub mäeeraldisel lamamist sügavamal.

Märkused:  
Ristkoordinaadid L-EST 97 süsteemis, kõgused Euroopa kõrgussüsteemis (EH2000=BK77+0,15 m).

Kasutatud materjalid:  
Ala-Palo liivakarjääri laiendatud mäeeraldis plaan.  
Pöldvere, A., 2007a. Ala-Palo uuringuruumi liiva varu geoloogiline uuring. Varu seisuga 01.07.2007.a. Tartu. EGF 7889.  
Pöldvere, A., 2007b. Ala-Palo II uuringuruumi liiva varu geoloogiline uuring. Varu seisuga 01.07.2007.a. Tartu. EGF 7871.  
Ala-Palo liivakarjääri märkbeiderimõeldistamise plaan (seisuga 04.01.2023; EH2000 kõrgussüsteemis).

Mäeeraldis ja teenindusmaa nurgapunktide koordinaadid		
Nr	X, L-EST 97	Y, L-EST 97
1	6390501.30	685772.44
2	6390416.06	685943.08
3	6390409.11	685953.51
4	6390389.91	685981.97
5	6390327.35	685980.81
6	6390303.02	685960.95
7	6390297.73	685839.97
8	6390291.94	685838.98
9	6390197.60	685823.42
10	6390076.12	685803.23
11	6390116.00	685691.02
12	6390064.04	685647.16
13	6390084.56	685633.59
14	6390189.99	685556.30
15	6390297.23	685650.63
16	6390337.78	685684.73
17	6390439.73	685719.65
18	6390454.13	685749.94

Pindala 8,94 ha

Ala-Palo liivamaardla plokkid 1 aT ja 7 aT mäeeraldis piiresse jääva osa nurgapunktide koordinaadid		
Nr	X, L-EST 97	Y, L-EST 97
1	6390501.30	685772.44
2	6390414.57	685945.23
3	6390409.11	685953.51
21	6390391.73	685862.15
20	6390304.02	685797.43
16	6390337.78	685684.73
17	6390439.73	685719.65
18	6390454.13	685749.94

Pindala 2,52 ha

Ala-Palo liivamaardla plokkid 4 aT ja 9 aT mäeeraldis piiresse jääva osa nurgapunktide koordinaadid		
Nr	X, L-EST 97	Y, L-EST 97
9	6390197.60	685823.42
10	6390076.12	685803.23
11	6390116.00	685691.02
12	6390064.04	685647.16
13	6390084.56	685633.59
14	6390189.99	685556.30
15	6390297.23	685650.63
16	6390337.78	685684.73
20	6390304.02	685797.43
19	6390226.73	685780.88

Pindala 4,55 ha

Ala-Palo liivamaardla plokkid 2 aT ja 8 aT mäeeraldis piiresse jääva osa nurgapunktide koordinaadid		
Nr	X, L-EST 97	Y, L-EST 97
3	6390409.11	685953.51
4	6390389.91	685981.97
5	6390327.35	685980.81
6	6390303.02	685960.95
7	6390297.73	685839.97
8	6390291.94	685838.98
20	6390304.02	685797.43
21	6390391.73	685862.15

Pindala 1,48 ha

Ala-Palo liivamaardla plokkid 5 aT ja 10 aT mäeeraldis piiresse jääva osa nurgapunktide koordinaadid		
Nr	X, L-EST 97	Y, L-EST 97
8	6390291.94	685838.98
9	6390197.60	685823.42
19	6390226.73	685780.88
20	6390304.02	685797.43

Pindala 0,39 ha

ALA-PALO LIIVAKARJÄÄRI KORRATATUD MAA PLAAN M 1:1000		Graafiline tisa 3
Töö:	Ala-Palo liivakarjääri kaevandamise loa muutmise taotlus	Töö nr 23-703
Asukoht:	Võru maakond, Rõuge vald, Ala-Palo liivamaardla	0 10 20 40 m
Tellijä:	AIGREN OÜ Rõpina mnt 22b, Võru, Võru vald, Võru maakond, 65606, e-mail: ove@aigren.ee, tel. +372 56604951	Tellijä esindaja: Ove Lillmaa
	MAAVARAURINGUD OÜ Reg. nr 14346587 Liiva 41, 50303, Tartu	September 2023
Koostas ja toimetas:	Geoloogia- ja mäeinsener Ain Pöldvere e-mail: ain.poldvere@gmail.com, tel. 5104753	/allkirjastatud digitaalselt/