

- LEPPEMÄRGID**
- Mäeeraldise piir
 - Mäeeraldise teenindusmaa piir
 - - - Naabermaeeraldise piir
 - - - Naabermaeeraldise teenindusmaa piir

Plokk 21 aT Maavaravaru plokki kontuur, plokki number ja varu kategooria (aT - aktiivne tarbevaru)

- Vallakivi 48301:002:0127 Katastriüksuse piir, nimetus ja tunnus
- - - Põhjavee eeldatav tase pärast maavara ammendamist, 12.23 m abs
- 1:2 Kaevandamise nõlva kontuur ja katendi ohutu nõlvus (maavara kihis nõlv vertikaalne)

- Kasvukiht
- Liiva ja kruusasegune kattekiht
- Puistang/täide
- Viimistlusdolokivi kiht
- Alumise dolokivi kiht, kavernoosne, poorne
- Lubjakivi, savikas, lõhestunud

1964. a rajatud geoloogiline puurauk (M. Põllumäe, 1966, EGF nr 2563)


1.1 Pa-27 1.2 vlm 17.35 3.1 d 5.91	Puurauku number	Kattekihi paksus, m
	Suudme abs kõrgus, m	Viimistlusdolokivi kihi paksus, m
		Ehitusdolokivi kihi (alumise) paksus, m
		Ehituslubjakivi kihi paksus (läbitud), m

v.t. 5.1 m 1964. a

Uuringuaegse veetaseme sügavus maapinnast (m) ja mõõtmise aasta

11.3 Puurauku sügavus, m

- MÄRKUSED:**
- Kõrgused EH2000 süsteemis.
 - Kasutatud: Seletuskiri Selgase (Mustjala) maardla varu ümberhindamise kohta (varu seisuga 14.01.2015), M.Kukk, 2017.
 - Plokk 21 aT lamamiskõrgus on horisontaaltasapind abs kõrgusel 12.23 m ja plokk 22 aT lamamiskõrgus on horisontaaltasapind abs kõrgusel 9.73 m.

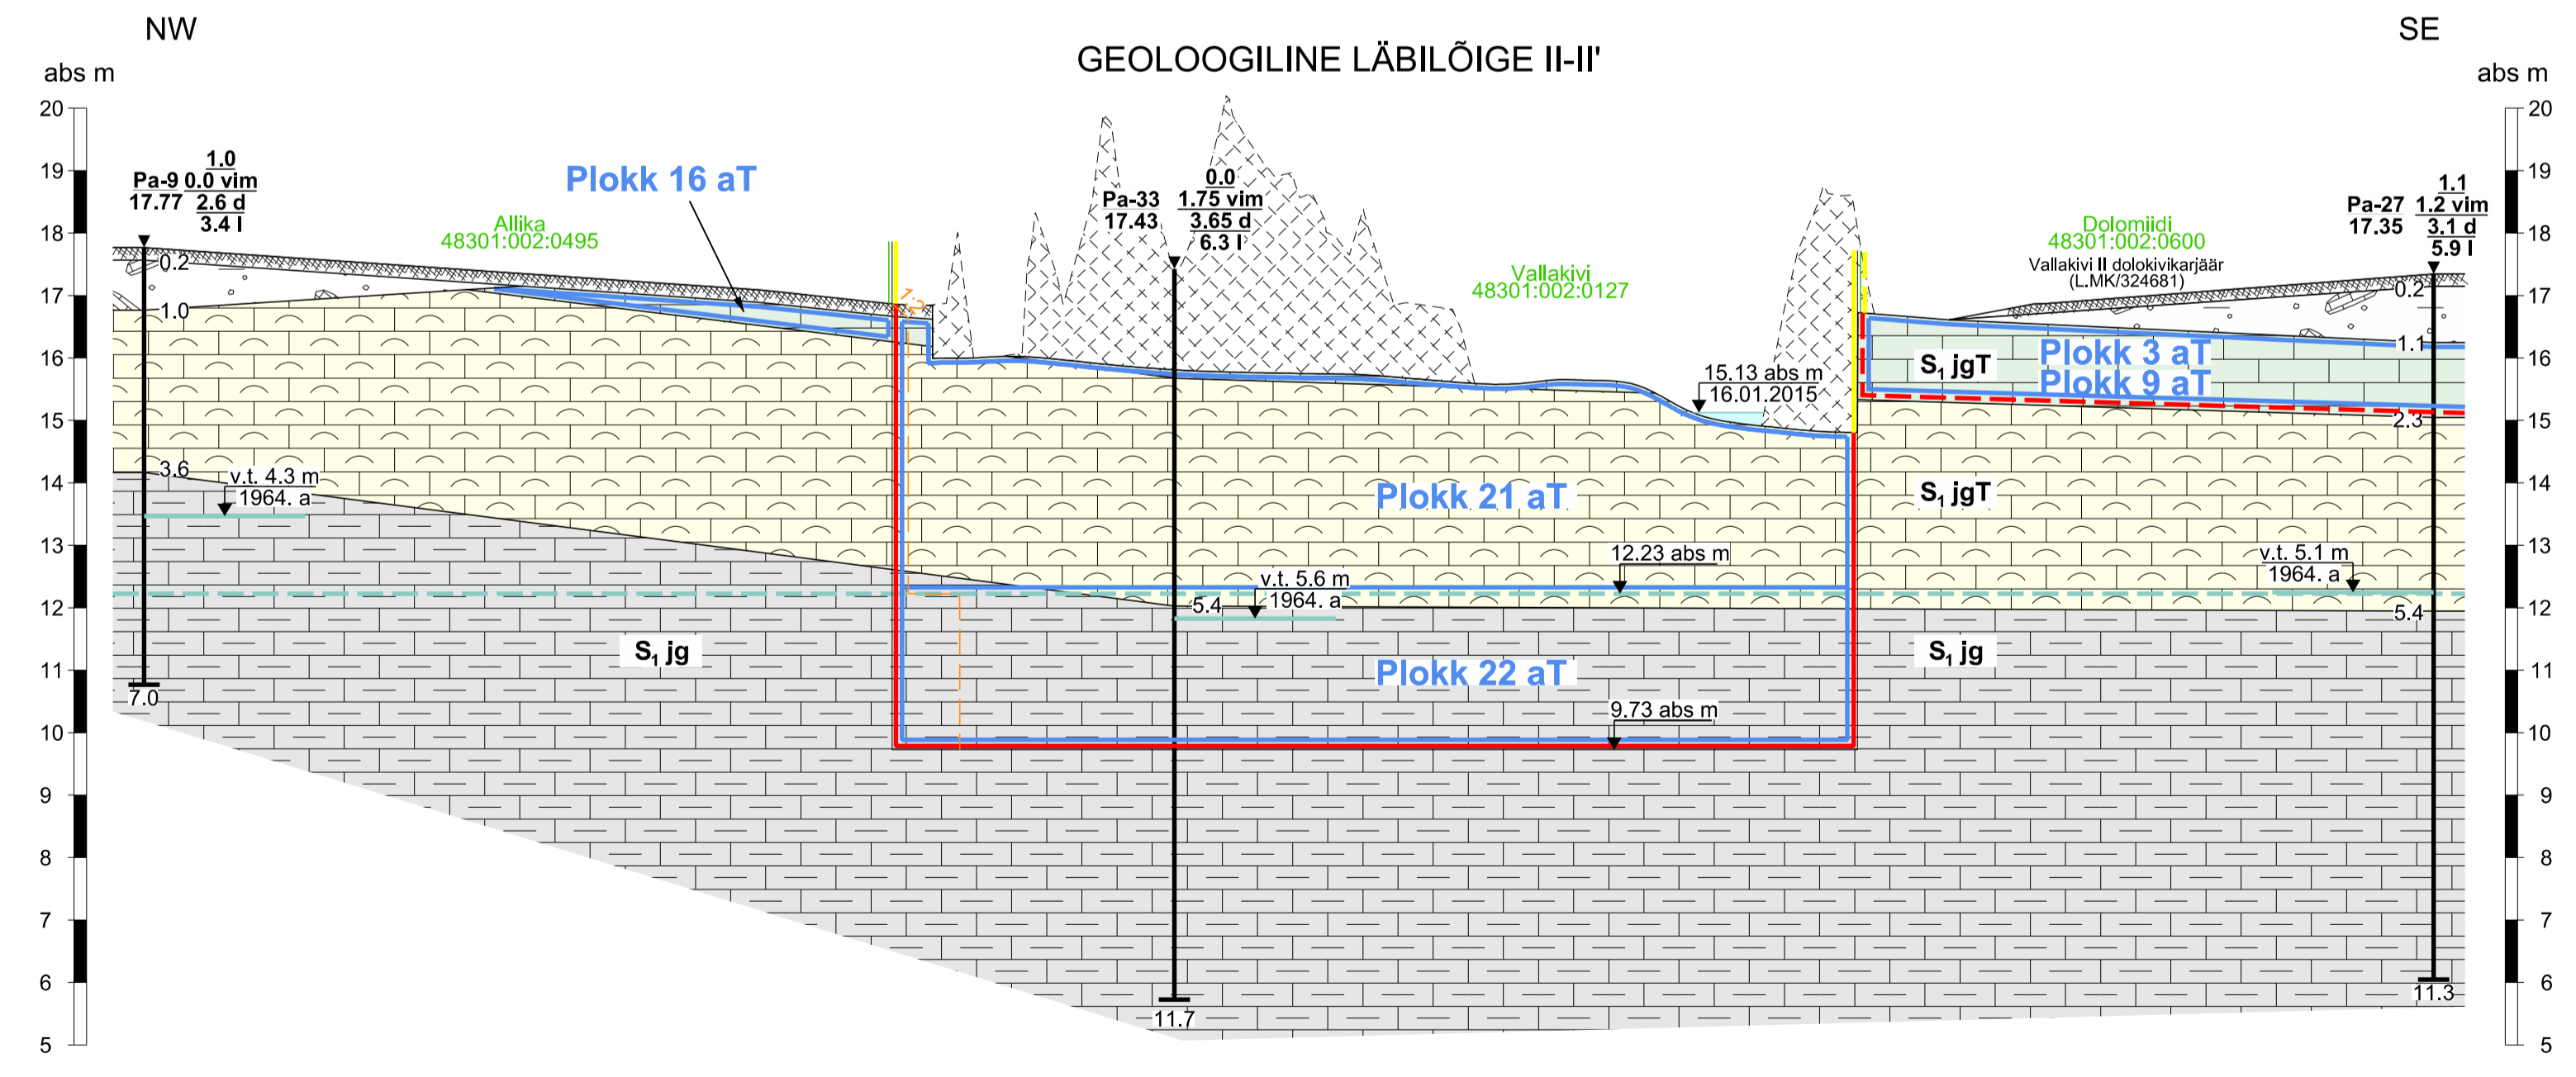

Taotleja

.....

Nimi

.....

Alkiri

OBJEKT: ASUKOHT	Saare maakond, Saaremaa vald	TÖÖ NR	PR-107/19
OBJEKT: JOONISE NIMETUS	VALLAKIVI DOLOKIVIKARJÄÄR	GRAAFILINE LISA	2
	GEOLOOGILISED LÄBILÕIKED I-I', II-II'	RÜÜP/PEES	11.07.2019
Mäebüroo Nord OÜ	Põlva mnt 232, 11314 Tallinn E-mail: info@maeburoo.ee	Telefon: 6 139 810 GSM 50 89 101	MTR: reg.nr. EEO00221 BAASKAARDI NR 5144
KOOSTAJAD	Margus Kukk Priit Koppel	TELLUJA	VALIGE CAR OÜ Tooma talu, Pikavere küla, Lääneranna vald, Põlva maakond, 88430
		MÕÖTKAVA	hor: 1:1000 vert: 1:100