
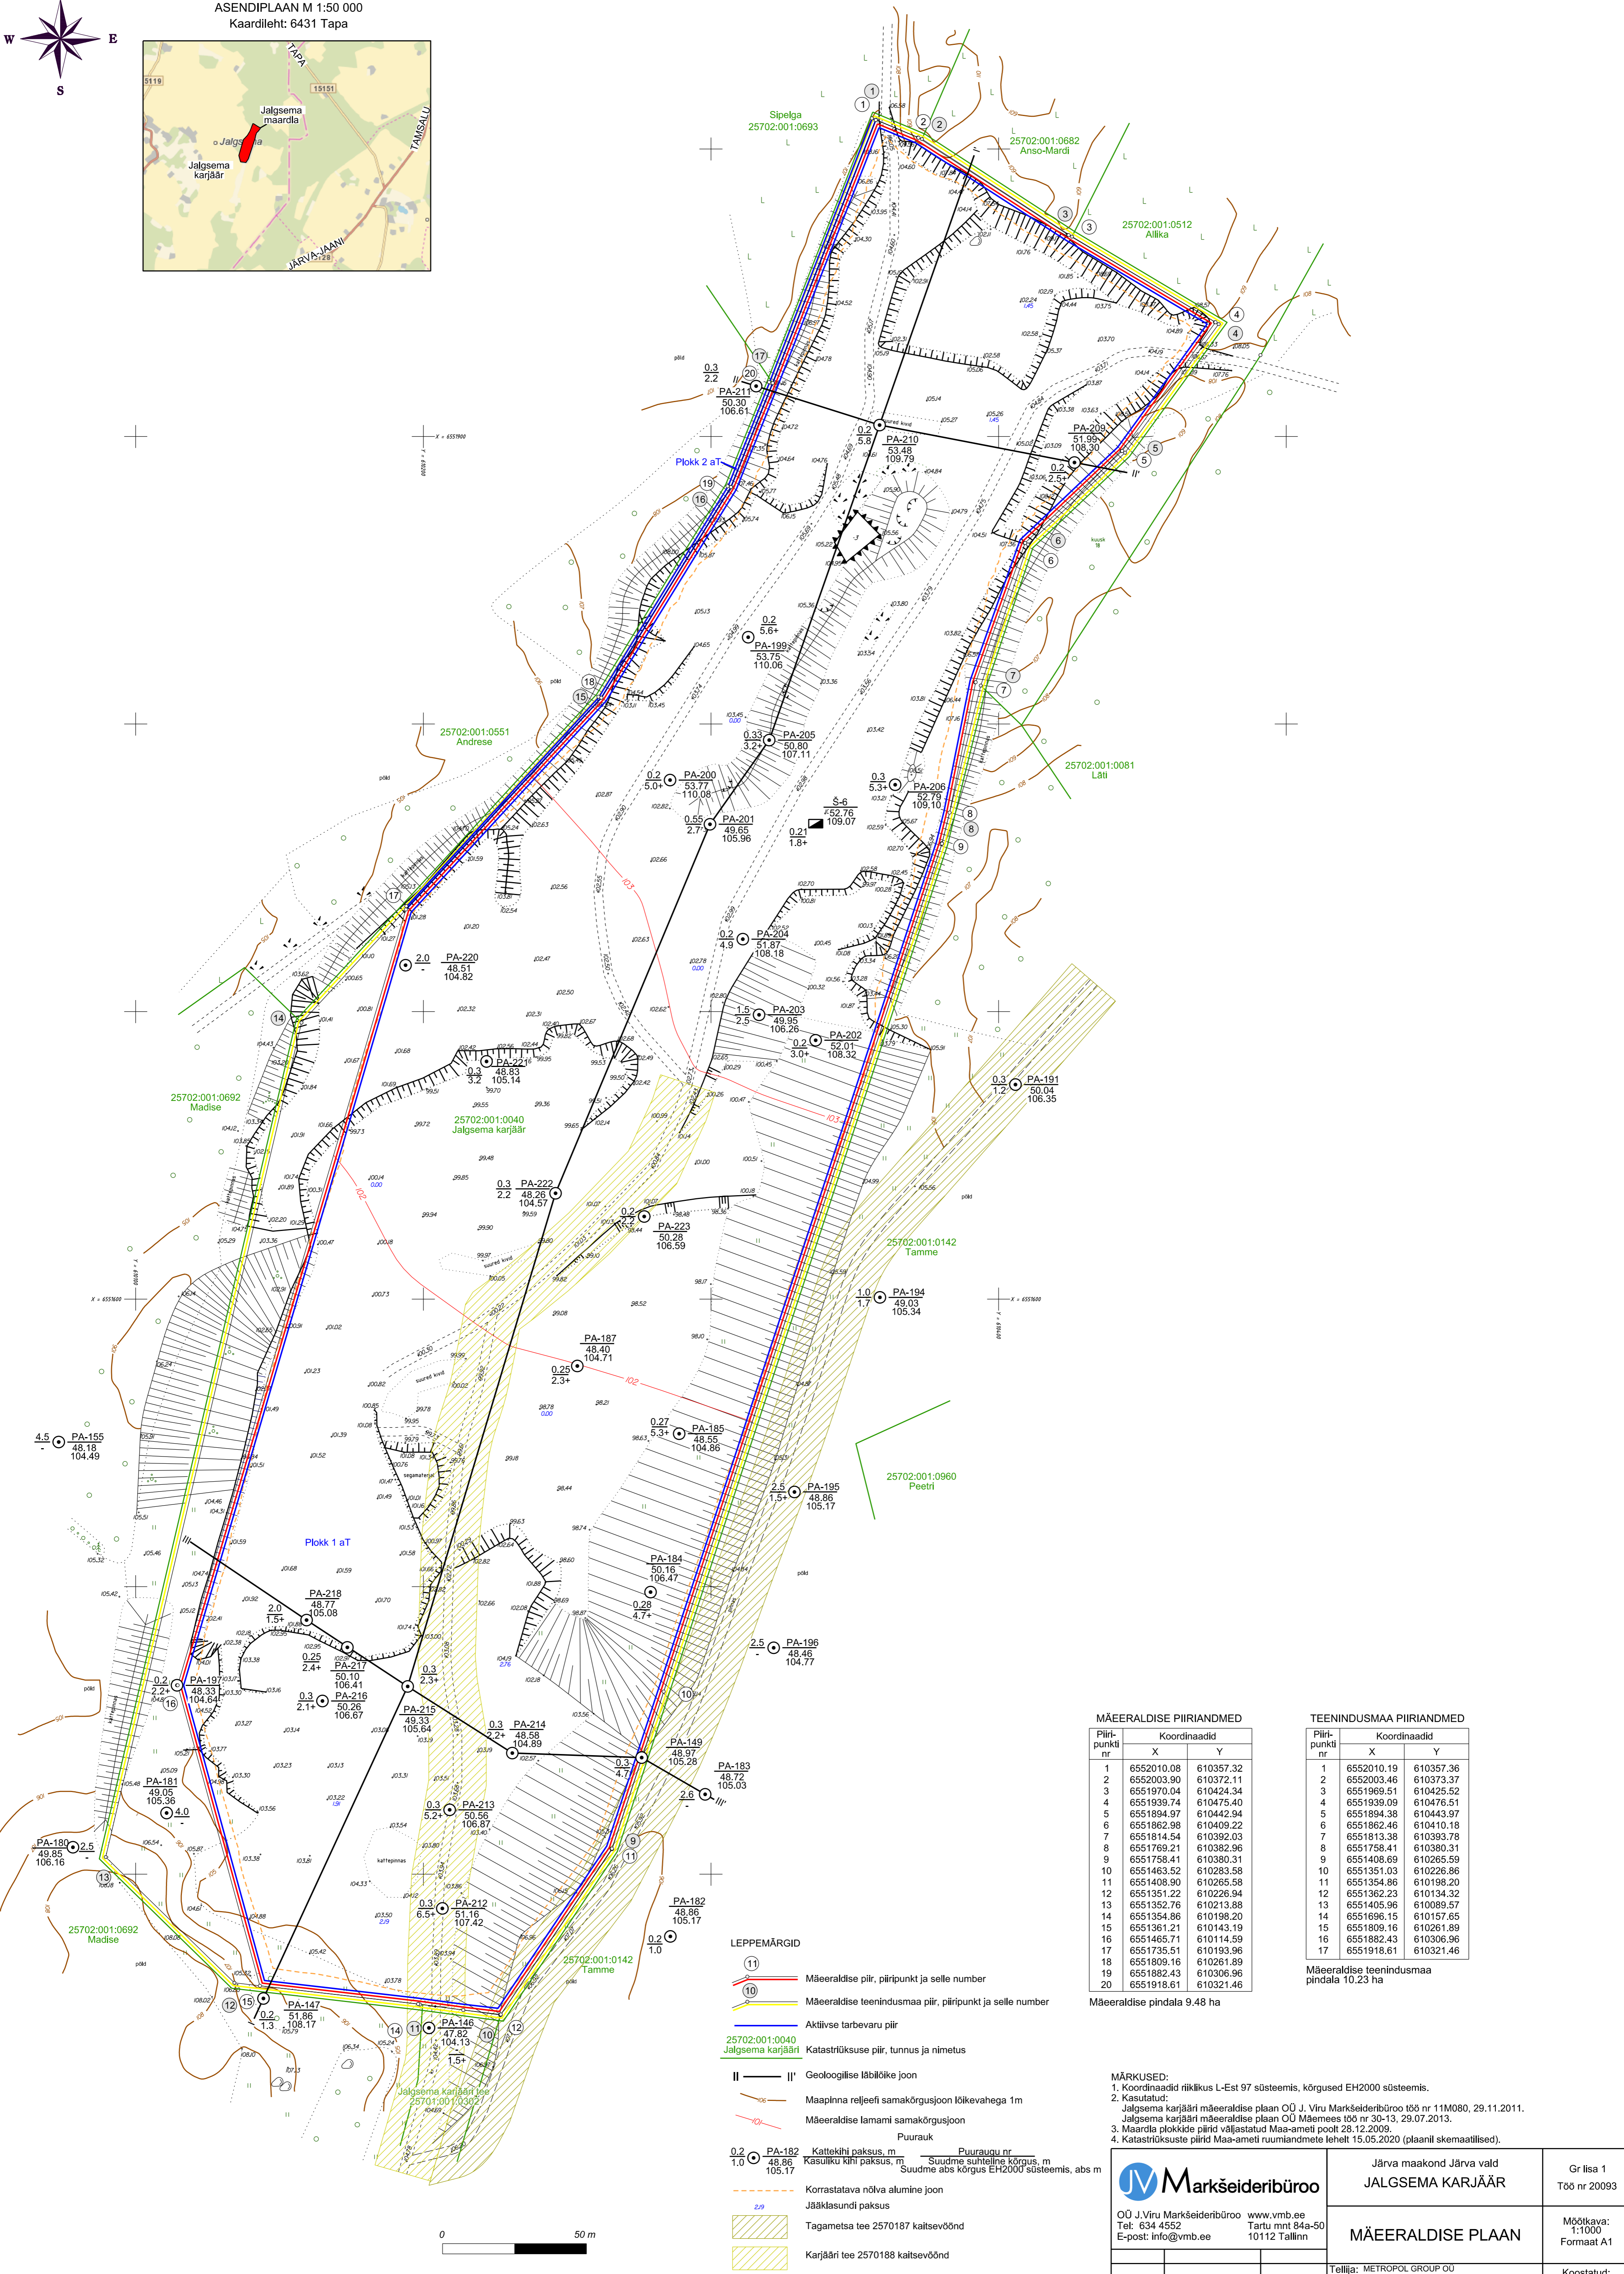


ASENDIPLAAN M 1:50 000  
Kaardileht: 6431 Tapa

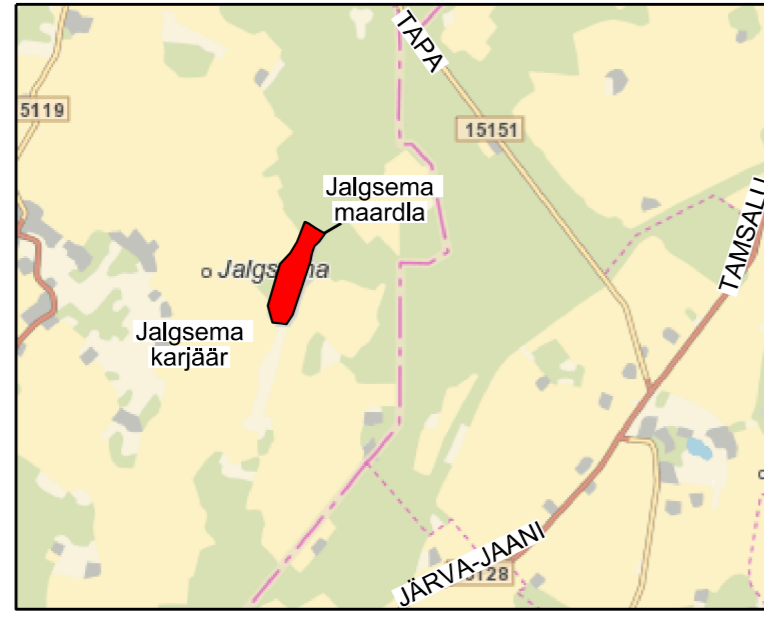

MÄEERLISE PIIRIANDMED

Piiiripunkti nr	Koordinaadid	
	X	Y
1	6552010.08	610357.32
2	6552003.90	610372.11
3	6551970.04	610424.34
4	6551939.74	610475.40
5	6551894.97	610442.94
6	6551862.98	610409.22
7	6551814.54	610392.03
8	6551769.21	610382.96
9	6551758.41	610380.31
10	6551463.52	610283.58
11	6551408.90	610265.58
12	6551351.22	610226.94
13	6551352.76	610213.88
14	6551354.86	610198.20
15	6551361.21	610143.19
16	6551465.71	610114.59
17	6551735.51	610193.96
18	6551809.16	610261.89
19	6551882.43	610306.96
20	6551918.61	610321.46

Mäeeraldise pindala 9.48 ha

TEENINDUSMAA PIIRIANDMED

Piiiripunkti nr	Koordinaadid	
	X	Y
1	6552010.19	610357.36
2	6552003.46	610373.37
3	6551969.51	610425.52
4	6551939.09	610476.51
5	6551894.38	610443.97
6	6551862.46	610410.18
7	6551813.38	610393.78
8	6551758.41	610380.31
9	6551408.69	610265.59
10	6551351.03	610226.86
11	6551354.86	610198.20
12	6551362.23	610134.32
13	6551405.96	610089.57
14	6551696.15	610157.65
15	6551809.16	610261.89
16	6551882.43	610306.96
17	6551918.61	610321.46

Mäeeraldise teenindusmaa pindala 10.23 ha

LEPPEMÄRGID

- Mäeeraldise piiir, piiiripunkt ja selle number
- Mäeeraldise teenindusmaa piiir, piiiripunkt ja selle number
- Aktiivse tarbevaru piiir
- 25702:001:0040 Jalgsema karjäär Katastritükkuse piiir, tunnus ja nimetus
- Geoloogilise läbilõike joon
- Maapinna reljeefi samakõrgusjoon lõikevahega 1m
- Mäeeraldise lamami samakõrgusjoon
- Puurauk
- Kattekihi paksus, m Puuraugu nr
- Kasutliku kihi paksus, m Suudme suhteline kõrgus, m
- Suudme abs kõrgus EH2000 süsteemis, abs m
- Korrastatava nõlva alumine joon
- Jätkakundide paksus
- Tagametsa tee 2570187 kaitsevöönd
- Karjäär tee 2570188 kaitsevöönd

MÄRKUSED:

1. Koordinaadid riiklikus L-Est 97 süsteemis, kõrgused EH2000 süsteemis.
2. Kasutatud: Jalgsema karjäär mäeeraldise plaan OÜ J. Viru Markseidibüroo töö nr 11M080, 29.11.2011. Jalgsema karjäär mäeeraldise plaan OÜ Mäemees töö nr 30-13, 29.07.2013.
3. Maardla plokke piirid väljastatud Maa-ameti poolt 28.12.2009.
4. Katastritükkuse piirid Maa-ameti ruumandmete leht 15.05.2020 (plaanil skemaatilised).

<p>Markseidibüroo</p> <p>OÜ J. Viru Markseidibüroo www.vmb.ee Tartu mnt 84a-50 Tel: 634 4552 E-post: info@vmb.ee</p>	<p>Järva maakond Järva vald</p> <p><b>JALGSEMA KARJÄÄR</b></p>	<p>Gr lisa 1</p> <p>Töö nr 20093</p>
	<p><b>MÄEERLISE PLAAN</b></p>	<p>Mõõtkaava: 1:1000</p> <p>Formaat A1</p>
<p>Markseid Mairo Ridalan</p>	<p>Tellijä: METROPOL GROUP OÜ</p> <p>Pärnu tn 5-33, 72712</p> <p>Paide, Järva maakond</p>	<p>Koostatud: 15.05.2020</p>

