


# ASENDIPLAAN M 1 : 50 000



Kaardileht nr 6323 Kaiu, 6321 Vädra

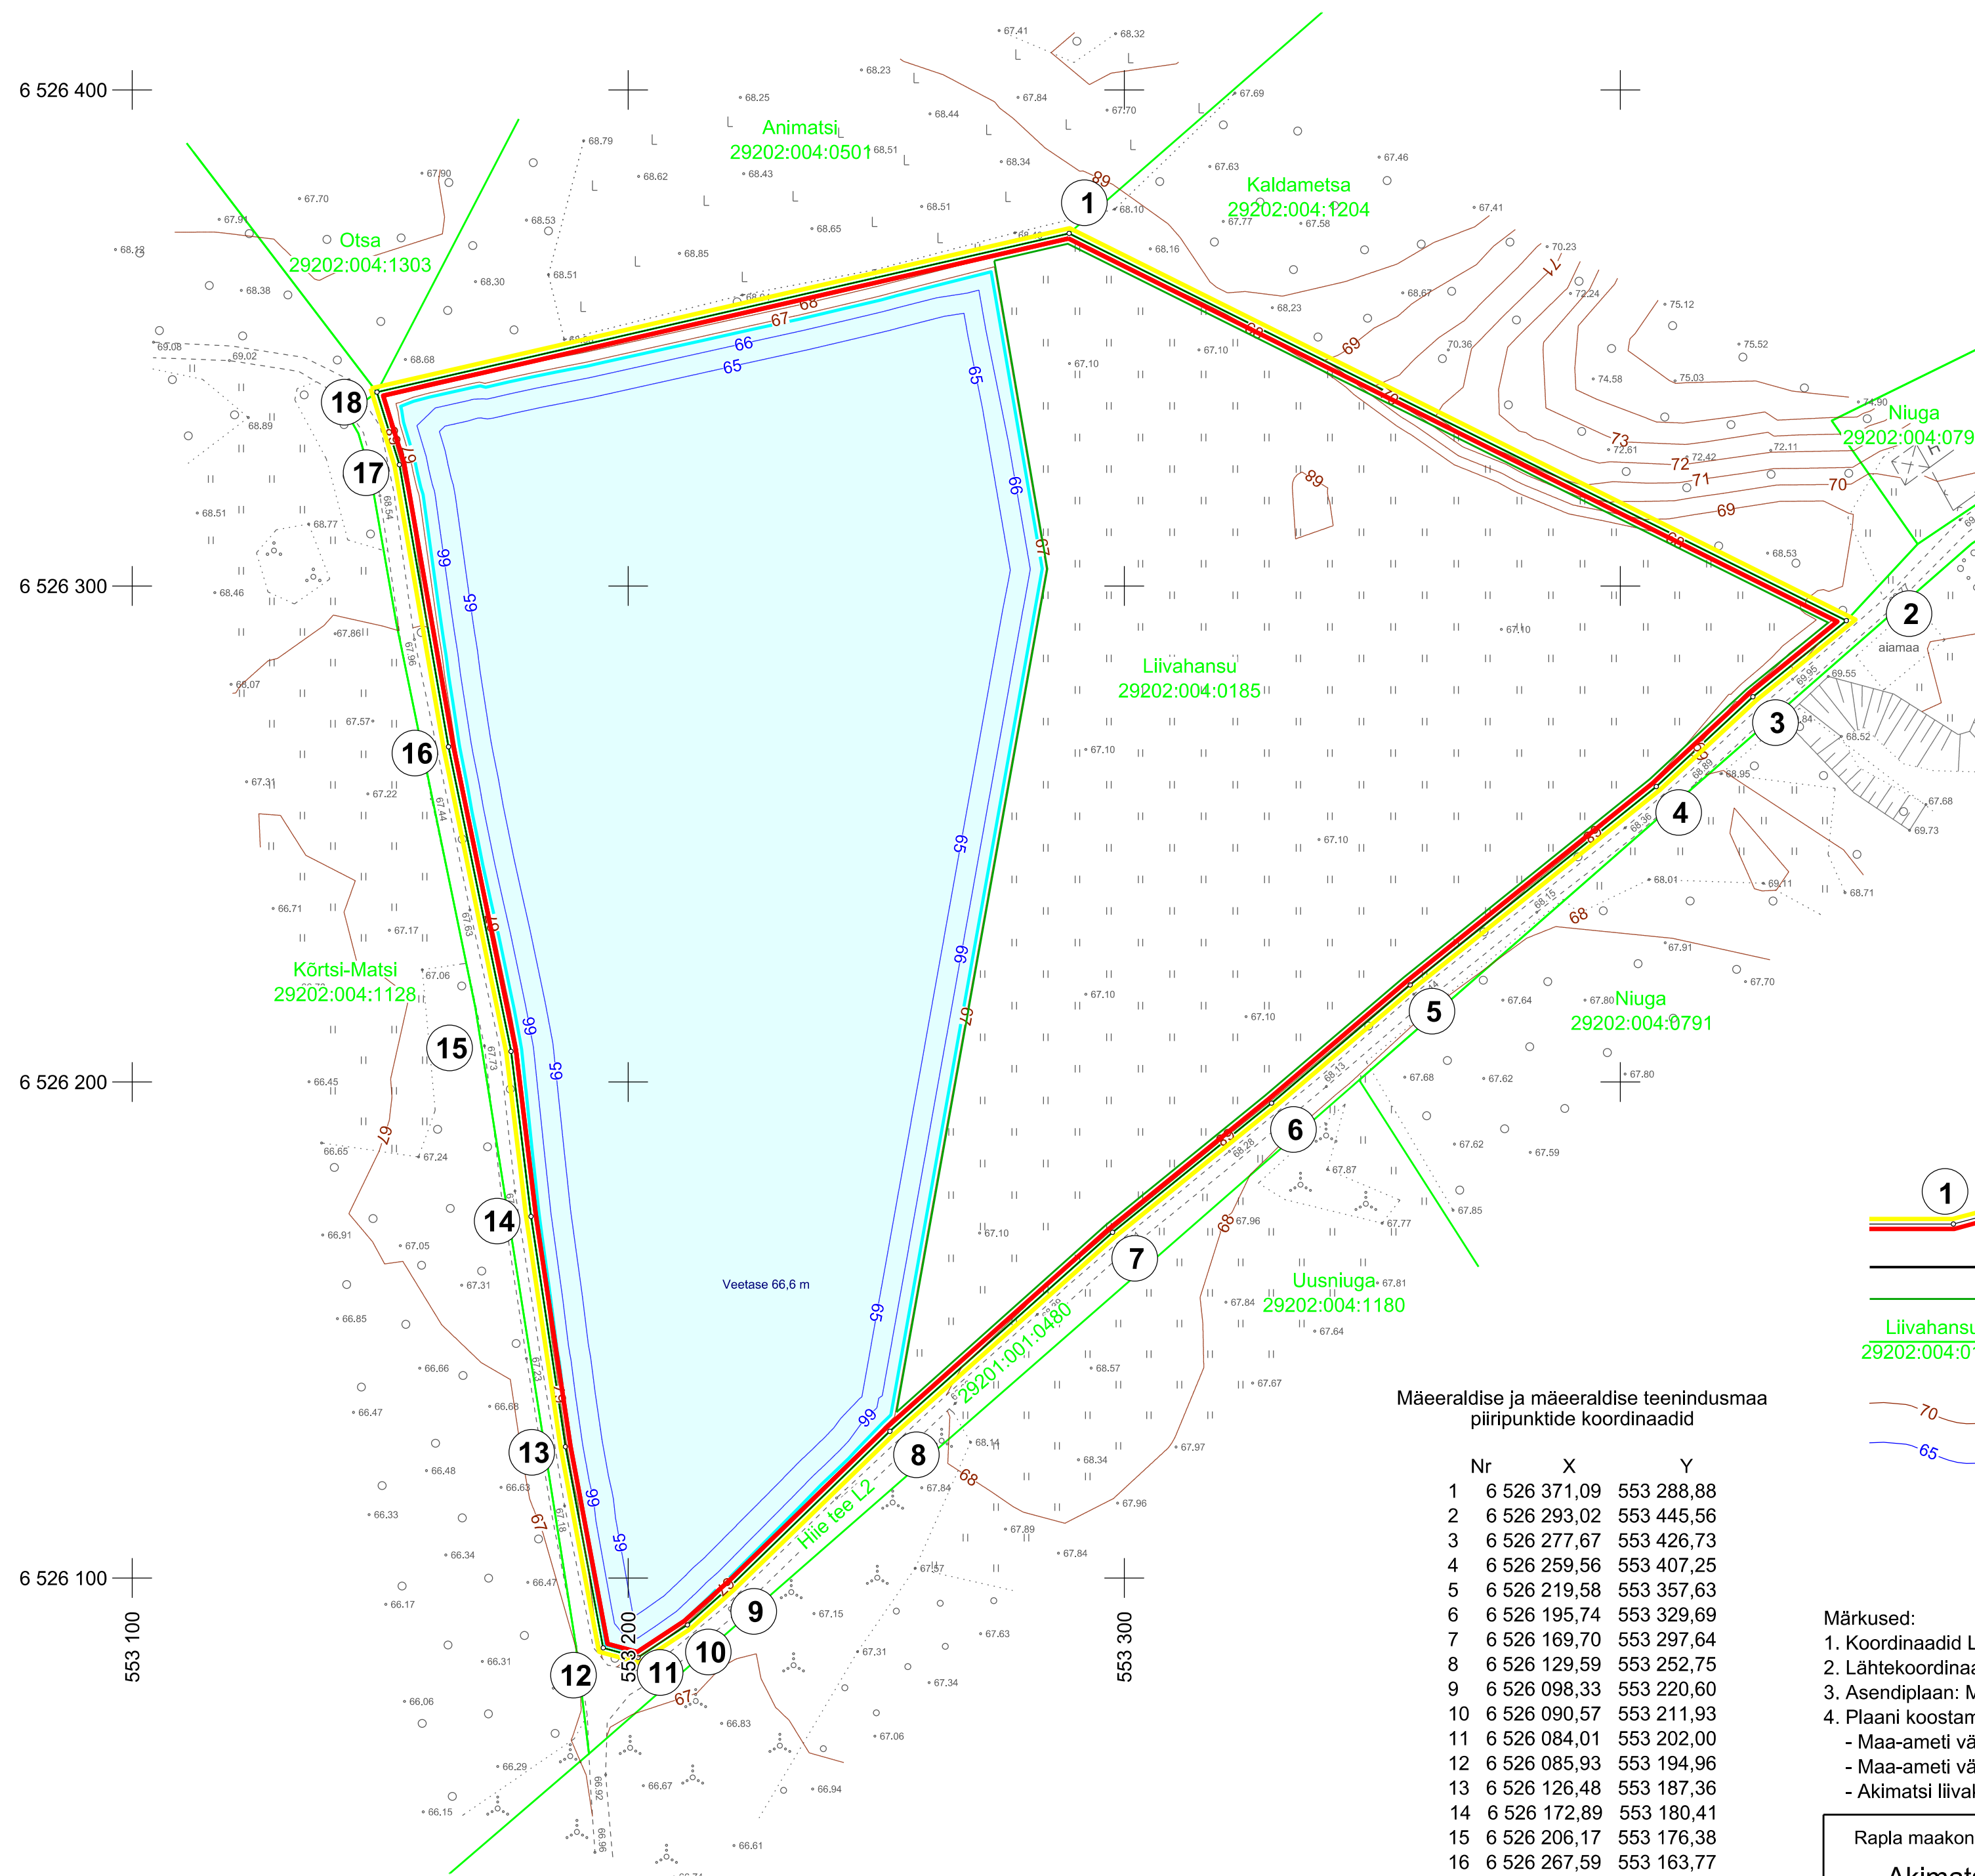

6 526 400  
6 526 300  
6 526 200  
6 526 100  
553 100



### Mäeeraldise ja mäeeraldise teenindusmaa piiripunktide koordinaadid

Nr	X	Y
1	6 526 371,09	553 288,88
2	6 526 293,02	553 445,56
3	6 526 277,67	553 426,73
4	6 526 259,56	553 407,25
5	6 526 219,58	553 357,63
6	6 526 195,74	553 329,69
7	6 526 169,70	553 297,64
8	6 526 129,59	553 252,75
9	6 526 098,33	553 220,60
10	6 526 090,57	553 211,93
11	6 526 084,01	553 202,00
12	6 526 085,93	553 194,96
13	6 526 126,48	553 187,36
14	6 526 172,89	553 180,41
15	6 526 206,17	553 176,38
16	6 526 267,59	553 163,77
17	6 526 324,45	553 153,87
18	6 526 339,09	553 149,35

Pindala 4,47 ha

- 1 Mäeeraldise ja mäeeraldise teenindusmaa piir, piiripunkt ja piiripunkti number
- Akimatsi kruusamaardla piir (asendiplaanil)
- Kõlviku piir
- Liivahansu  
29202:004:0185 Katastriüksuse nimi, piir ja tunnus
- 70 Maapinna samakõrgusjoon, m
- 65 Veekogu põhja samakõrgusjoon, m

### Märkused:

1. Koordinaadid L-Est 97 süsteemis, kõrgused EH2000 süsteemis.
2. Lähtekoordinaadid ja kõrgus: Trimble VRS Now baasjaamade võrk.
3. Asendiplaan: Maa-ameti X-GIS kaardirakendus.
4. Plaanil koostamisel on kasutatud:
  - Maa-ameti väljastatud katastriüksuste piirandmeid (seisuga 01.06.2022);
  - Maa-ameti väljastatud kitsenduste andmeid (seisuga 01.06.2022);
  - Akimatsi liivakarjääri plaan, OÜ Eesti Killustik, 26.10.2022, töö nr 2201.

Rapla maakond Kehtna vald Hiie küla		Gr lisa 3 Töö nr 2201
<b>Akimatsi liivakarjäär</b>	<b>Korrastatud maa plaan</b>	Möötkava: 1:1000
Eesti Killustik OÜ Pärnu mnt, 158/1, Tallinn 11318	Koostas Helen Männamets /alkirjastatud digitaalselt/	Formaat A2 Koostatud: 26.10.2022