



- 1**
- Korrastatud maa piir, piiripunkt ja piiripunkti number
- Tõresoo**
60801:001:0160
- Geoloogilise läbilõike joon
- Maapinna samakõrgusjoon, m
- PA - 6 0,2
62,0 3,9
59,5
- Kaevand-puuraugu nr Katendi paksus, m
Maapinna abs kõrgus, m Kasuliku kihi paksus, m
- Lamami abs kõrgus, m
- Š - 13 -
36,33 1,0
33,83 1,5
- Kaevandi-šurfi nr Katendi paksus, m
Suudme abs kõrgus, m Kasuliku kihi paksus, m
Lamami abs kõrgus, m
- Tee kaitsevöönd
- Rohumaa

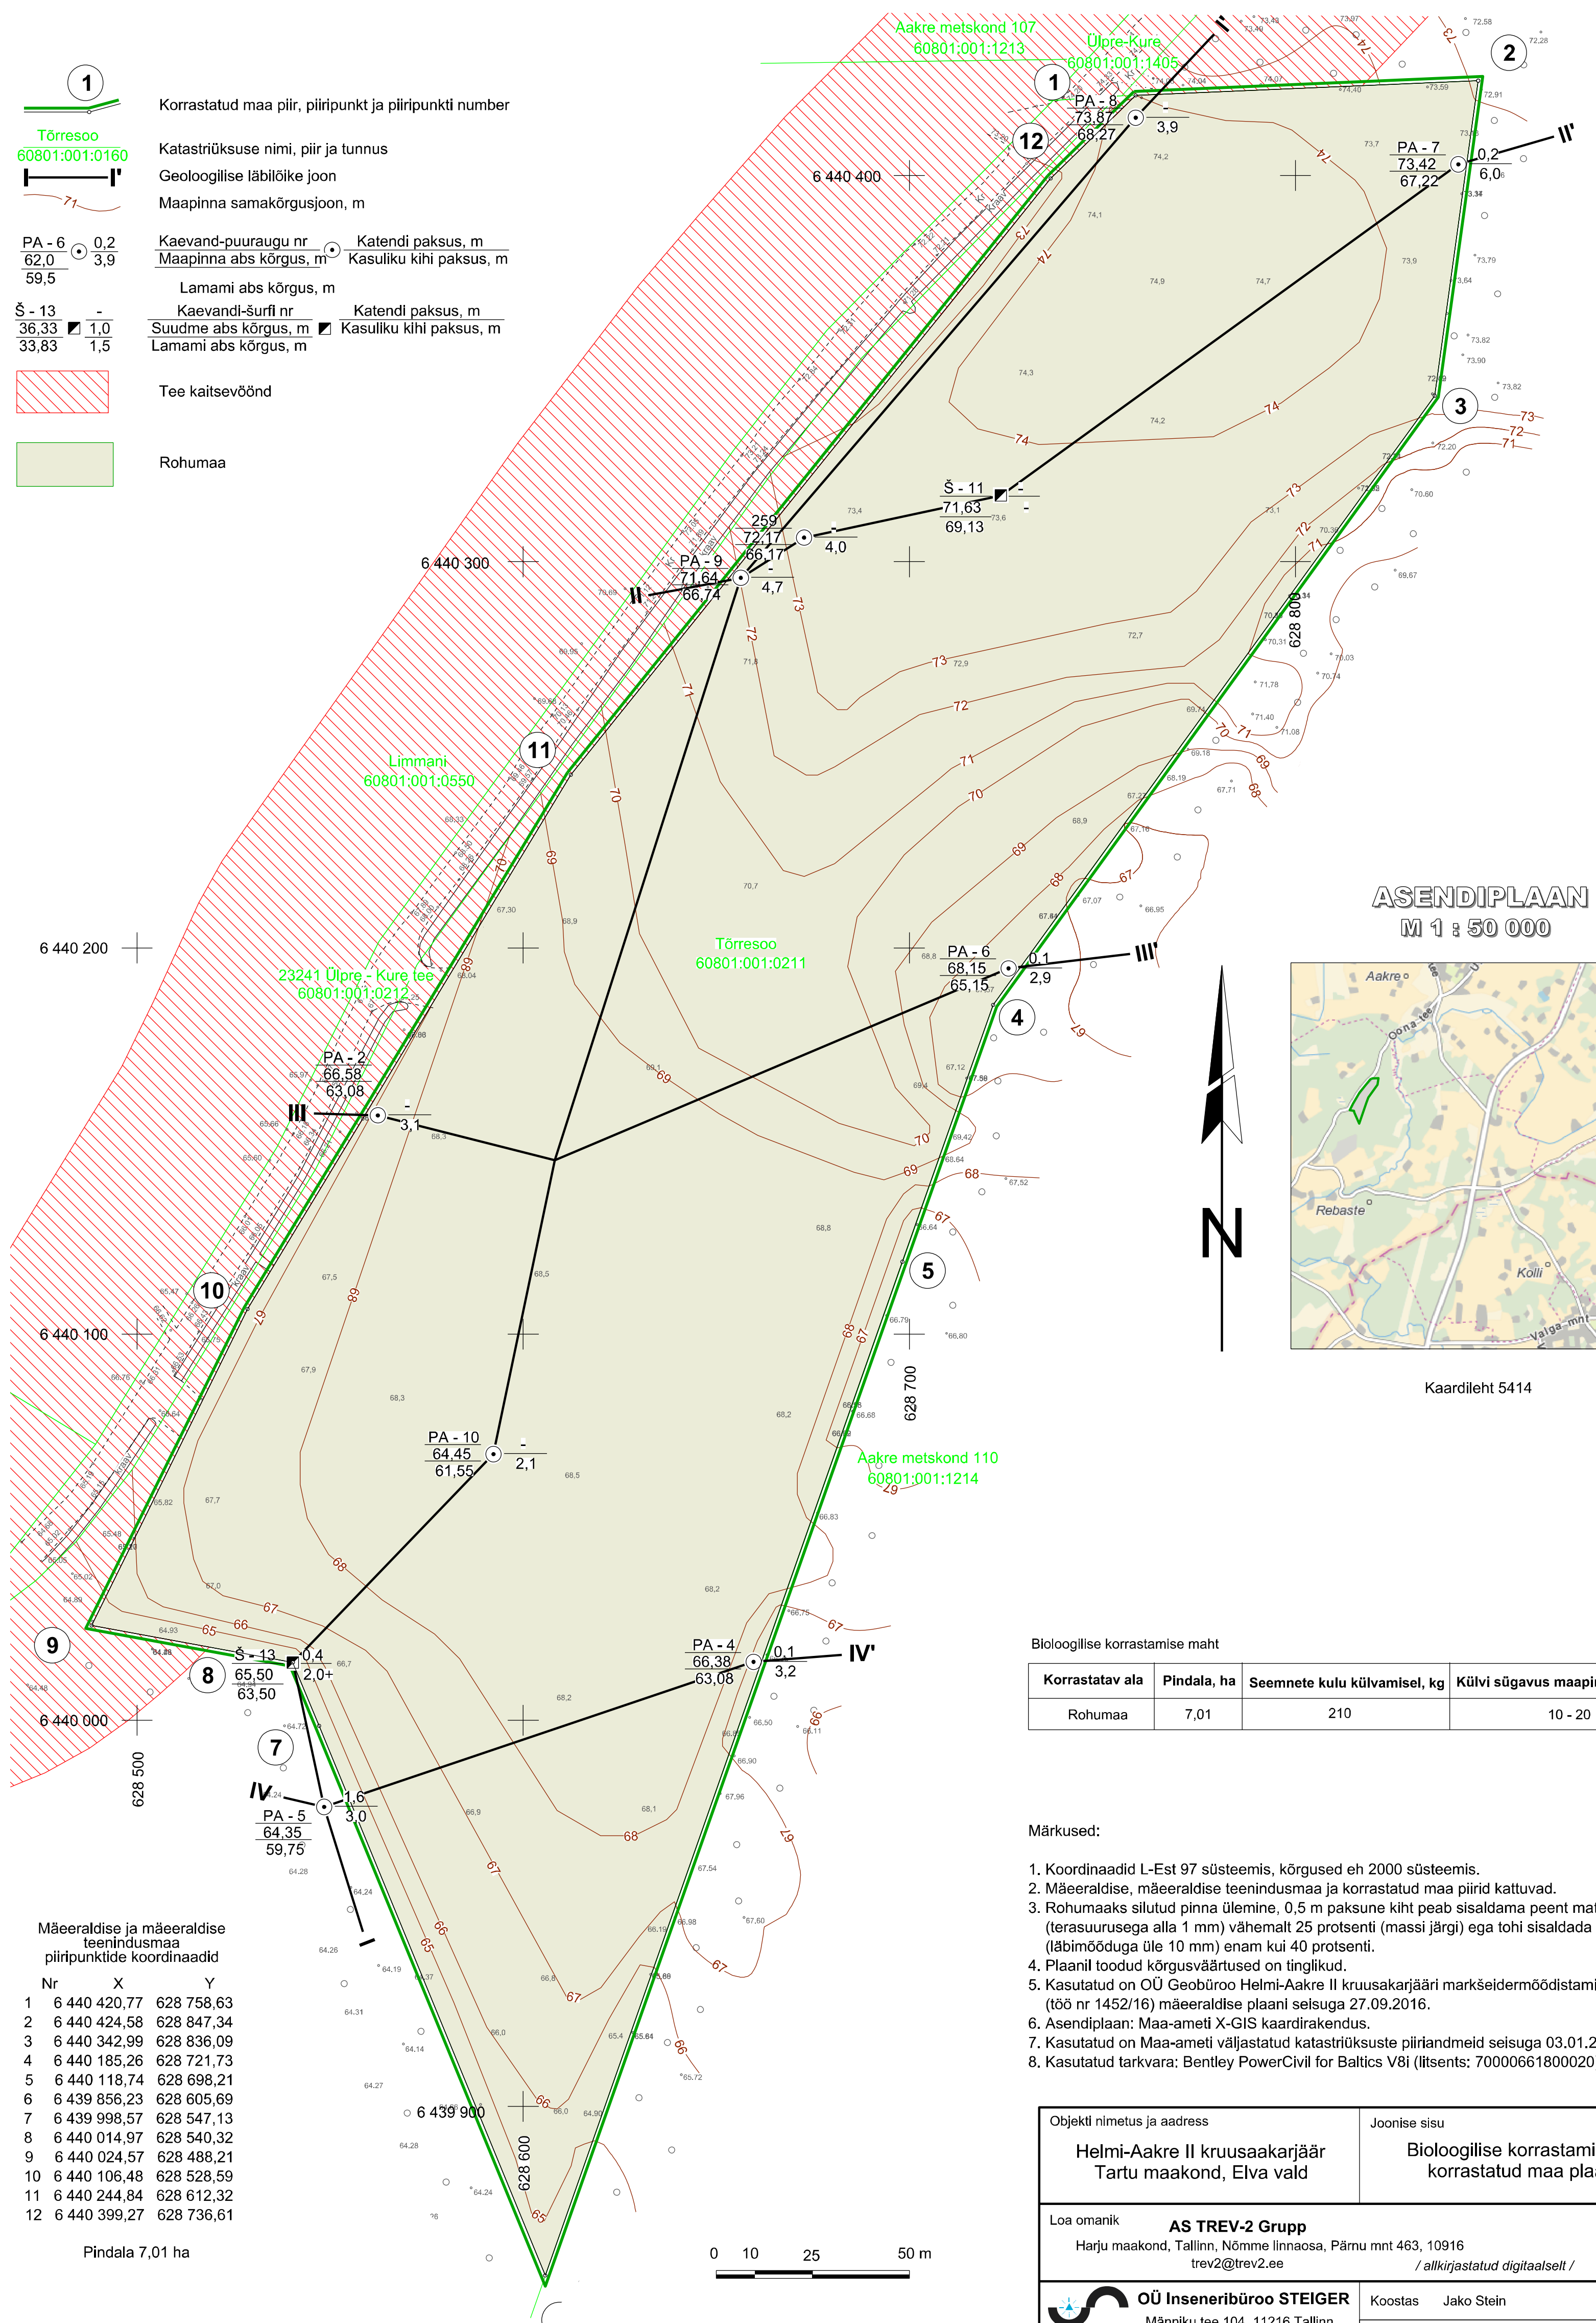

ASENDIPLAAN
M 1 : 50 000

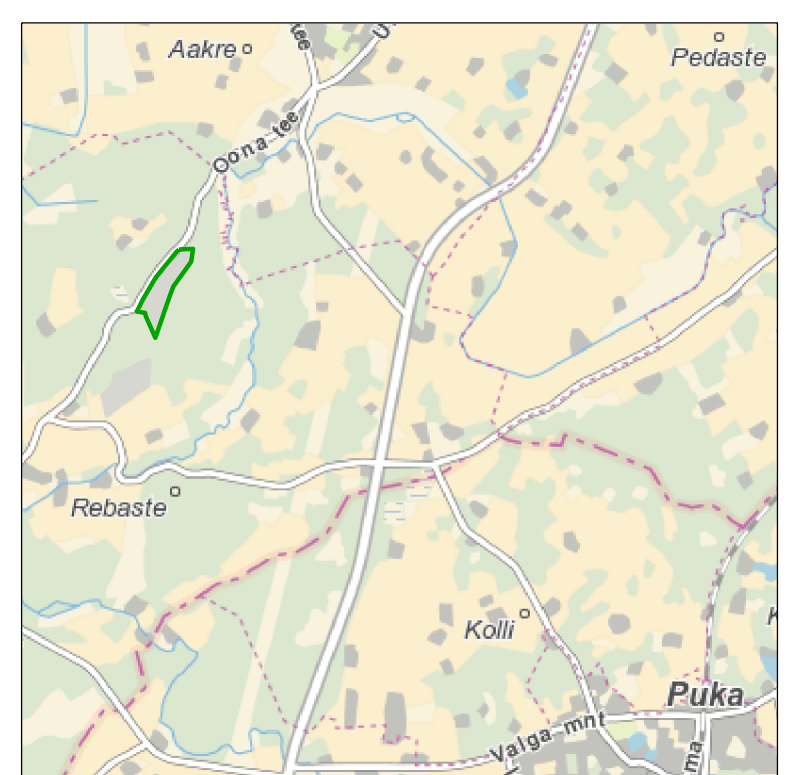

Kaardileht 5414

Bioloogilise korrastamise maht

Korrastatav ala	Pindala, ha	Seemnete kulu külvamisel, kg	Külvi sügavus maapinnast, mm
Rohumaa	7,01	210	10 - 20


Märkused:

- Koordinaadid L-Est 97 süsteemis, kõrgused eh 2000 süsteemis.
- Mäeeraldise, mäeeraldise teenindusmaa ja korrastatud maa piirid kattuvad.
- Rohumaaks silutud pinna ülemine, 0,5 m paksune kiht peab sisaldama peent materjali (terasuurusega alla 1 mm) vähemalt 25 protsenti (massi järgi) ega tohi sisaldada kive (läbimõõduga üle 10 mm) enam kui 40 protsenti.
- Plaanil toodud kõrgusväärtused on tinglikud.
- Kasutatud on OÜ Geobüroo Helmi-Aakre II kruusakarjääri markseidermõõdistamise (töö nr 1452/16) mäeeraldise plaani seisuga 27.09.2016.
- Asendiplaan: Maa-ameti X-GIS kaardirakendus.
- Kasutatud on Maa-ameti väljastatud katastrirüksuste piirandmeid seisuga 03.01.2018.
- Kasutatud tarkvara: Bentley PowerCivil for Baltics V8i (litsents: 70000661800020).

Mäeeraldise ja mäeeraldise teenindusmaa piiripunktide koordinaadid

Nr	X	Y
1	6 440 420,77	628 758,63
2	6 440 424,58	628 847,34
3	6 440 342,99	628 836,09
4	6 440 185,26	628 721,73
5	6 440 118,74	628 698,21
6	6 439 856,23	628 605,69
7	6 439 998,57	628 547,13
8	6 440 014,97	628 540,32
9	6 440 024,57	628 488,21
10	6 440 106,48	628 528,59
11	6 440 244,84	628 612,32
12	6 440 399,27	628 736,61

Pindala 7,01 ha

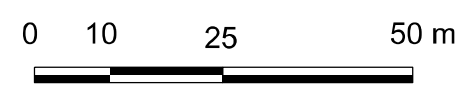

Objekti nimetus ja aadress Helmi-Aakre II kruusakarjäär Tartu maakond, Elva vald	Joonise sisu Bioloogilise korrastamise ja korrastatud maa plaan
Loa omanik AS TREV-2 Grupp Harju maakond, Tallinn, Nõmme linnaosa, Pärnu mnt 463, 10916 trev2@trev2.ee	Joonise nr 4 / 6 Mootkava 1 : 1 000
OÜ Inseneribüroo STEIGER Männiku tee 104, 11216 Tallinn +372 668 1011, info@steiger.ee	Koostas Jako Stein Kinnitas Erki Vaguri Kuupäev 04.04.2018 Töö nr 18/2079